




Умовні позначення:


-  межі земельної ділянки
-  зареєстровані земельні ділянки
-  межі адміністративно-територіального поділу *



Підприємець	Олещук І.В.	2022
		

Волинська область, Володимирський район
 м. Володимир, вул. Ковельська, 219

Викопювання із планово-картографічних матеріалів
 з відображеною земельною ділянкою

Стадія	Аркуш	Аркушів
ПР	1	1

 підприємець
 Олещук І.В.

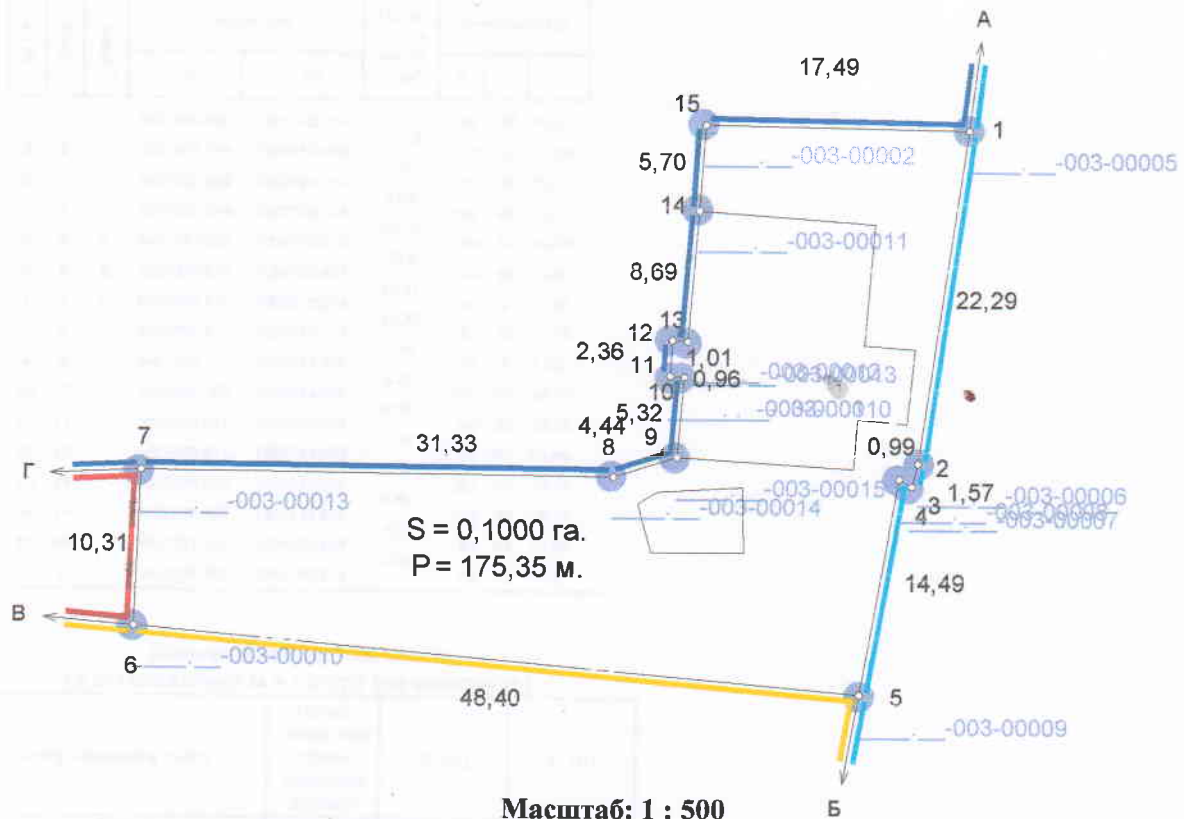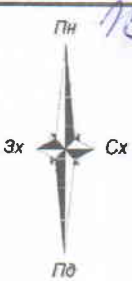

Масштаб: 1 : 500

ЕКСПЛІКАЦІЯ ЗЕМЕЛЬНИХ УГІДЬ

Всього земель, гектарів		У тому числі за земельними угіддями, гектарів
		007.01. Малопверхова забудова
Площа земельної ділянки	0,1000	0,1000
в тому числі в зоні дії обмежень		

Умовні позначення

- Межі
- Межі контурів угідь
- Малопверхова забудова
- Малопверхова забудова
- Малопверхова забудова

	Відомості про цільове призначення земельної ділянки
Категорія земель	землі житлової та громадської забудови
Цільове призначення	для будівництва і обслуговування житлового будинку, господарських будівель і споруд (присадибна ділянка)
Код цільового призначення	В.02.01
Площа, гектарів	0,1000

ОПИС

Від А до Б Землі загального користування (вул. Ковельська);
 Б до В Волинський обласний благодійний ФОНД "ПЕРЕОБРАЖЕННЯ" (0710200000:01:003:4180);
 В до Г Землекористування гр. Міщанчук З.Є. та гр. Міщанчук В.З.;
 Г до А Землі загального користування (прізд).

Відповідно до «Порядку ведення Державного земельного кадастру» затвердженого постановою Кабінету Міністрів України № 1051 від 17 жовтня 2012 року, обмеження (обтяження) на використання земельних ділянок - не виявлені.

Посада, УКР ПІНА	Прізвище	Підпис	Дата	гр. Міщанчук Володимир Зіновійович, гр. Міщанчук Зіновій Євгенійович для будівництва та обслуговування житлового будинку, господарських будівель та споруд (присадибна ділянка) Волинська область, м. Володимир, вул. Ковельська, 219	Стадія	Аркуш	Аркушів
Директор			07.11.22		ТД	1	2
Розробив			07.11.22				
Перевірив			07.11.22	Технічна документація із землеустрою щодо встановлення (відновлення) меж земельної ділянки в натурі (на місцевості)	Підприємство Олещук І. В.		
					2022 р.		
0710200000:01:003: <u>0420</u>							