


Умовні позначення:

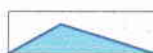

межі земельної ділянки



зареєстровані земельні ділянки



межі адміністративно-територіального поділу




Волинська область, м. Володимир
вул. Лодомирська, буд. 22 кв.7
гр. Павлюк Юрій Юрійович

Ситуаційна схема розміщення земельної ділянки

Стадія	Аркуш	Аркушів
ПР	1	1



підприємець
Олещук І.В.

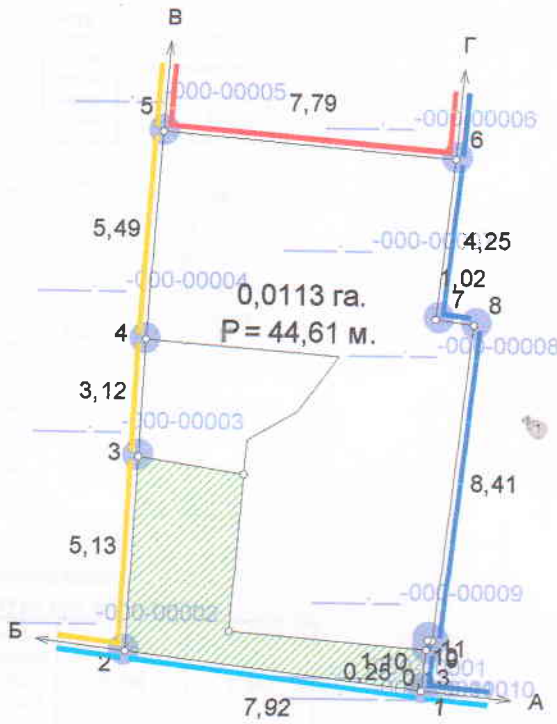

Масштаб: 1 : 200

Умовні позначення

- Межі
- Межі контурів угідь
- Малоповерхова забудова
- Малоповерхова забудова
- 02.01 Зона санітарної охорони джерел та об'єктів централізованого питного водопостачання

ЕКСПЛІКАЦІЯ ЗЕМЕЛЬНИХ УГІДЬ

Всього земель, гектарів		У тому числі за земельними угіддями, гектарів	
		007.01. Малоповерхова забудова	
Площа земельної ділянки	0,0113	0,0113	
в тому числі в зоні дії обмежень	0,0019	0,0019	

ЕКСПЛІКАЦІЯ ЗЕМЕЛЬНИХ УГІДЬ
 (на момент розроблення землепорядної документації)

Всього земель, гектарів		У тому числі за земельними угіддями, гектарів	
		002.01. Сіножаті	
Площа земельної ділянки	0,0113	0,0113	
в тому числі в зоні дії обмежень	0,0019	0,0019	

Відомості про обмеження у використанні

№ контуру на плані	Назва	код	площа
	Зона санітарної охорони джерел та об'єктів централізованого питного водопостачання	02.01	0,0019

Посада	Прізвище	Підпис	Дата	гр. Павлюк Юрій Юрійович для будівництва та обслуговування житлового будинку, господарських будівель і споруд (присадибна ділянка) Волинська область, м. Володимир, вул. Лодомирська, 22, кв. 7	Стадія	Аркуш	Аркушів	
Директор	Олешук Ф.В.		24.03.23		Технічна документація із землеустрою щодо встановлення (відновлення) меж земельної ділянки в натурі (на місцевості)	ТД	1	2
Президент	ПЛЕШУК Ірина Василівна		24.03.23					
				0710200000:01:001:0222	2023 р.			