




Умовні позначення:

-  межі земельної ділянки
-  зареєстровані земельні ділянки
-  межі адміністративно-територіального поділу

Підприємець	Олещук І.В.	2022
		

Волинська область, м. Володимир-Волинський
вул. Львівська, 19/2


Викопіювання із планово-картографічних матеріалів
з відображеною земельною ділянкою

Стадія	Аркуш	Аркушів
ПР	1	1



підприємець
Олещук І.В.

КАДАСТРОВИЙ ПЛАН (з додатками)
 кадастровий номер: 0710200000:01:004: 0301, площа 0,0406 га.

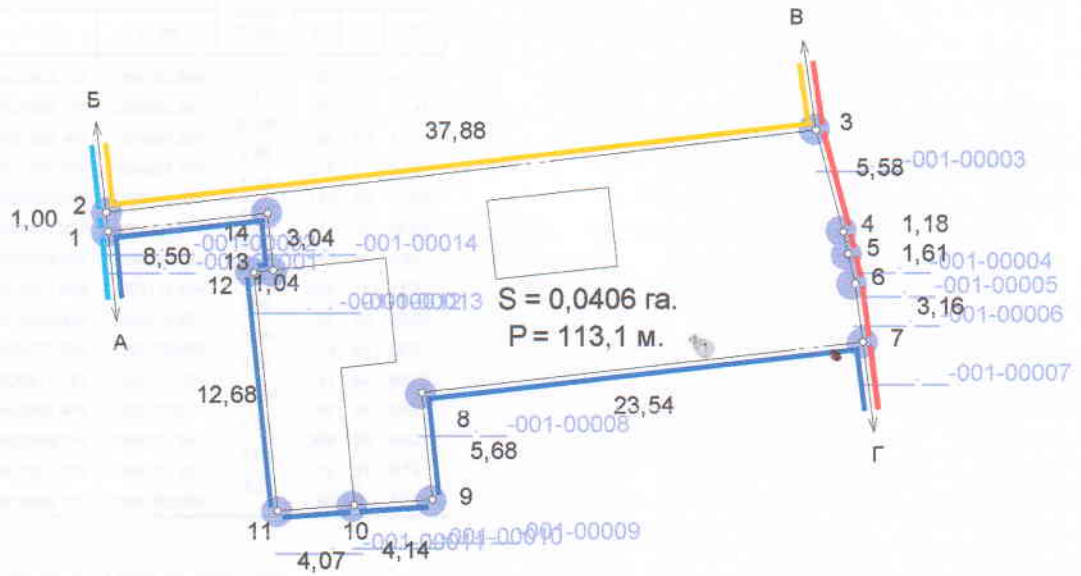

ЕКСПЛІКАЦІЯ ЗЕМЕЛЬНИХ УГІДЬ

Масштаб: 1 : 400

Всього земель, гектарів		У тому числі за земельними угіддями, гектарів
		007.01. Малоповерхова забудова
Площа земельної ділянки	0,0406	0,0406
в тому числі в зоні дії обмежень	-	-

Умовні позначення

	Відомості про цільове призначення земельної ділянки
Категорія земель	землі житлової та громадської забудови
Цільове призначення	для будівництва і обслуговування житлового будинку, господарських будівель і споруд (присадибна ділянка)
Код цільового призначення	В.02.01
Площа, гектарів	0,0406

ОПИС

Від А до Б землі загального користування (вул. Львівська);
 Б до В землі гр. Прач Г. А. (0710200000:01:004:4114);
 В до Г землі загального користування (вул. Труша);
 Г до А землі гр. Тиненська Г. І.

Відповідно до «Порядку ведення Державного земельного кадастру» затвердженого постановою Кабінету Міністрів України № 1051 від 17 жовтня 2012 року, обмеження (обтяження) на використання земельних ділянок - не виявлені.

Посада	Прізвище	С.Підпис	Дата	гр. Понурко Валентина Михайлівна для будівництва і обслуговування житлового будинку, господарських будівель і споруд (присадибна ділянка) Волинська область, м. Володимир-Волинський, вул. Львівська, 19/2
Директор	ОЛЕЩУК Ірина		12.10.22	
Розробив	ОЛЕЩУК Ірина		12.10.22	
Перевірив	ОЛЕЩУК Ірина		12.10.22	
Технічна документація із землеустрою щодо встановлення (відновлення) меж земельної ділянки в натурі (на місцевості)				Стадія
				Аркуш
				Аркушів
				ТД
				1
				2
0710200000:01:004: <u>0301</u>				Підпрісець Олещук І. В.
				2022 р.