


КАДАСТРОВИЙ ПЛАН ЗЕМЕЛЬНОЇ ДІЛЯНКИ

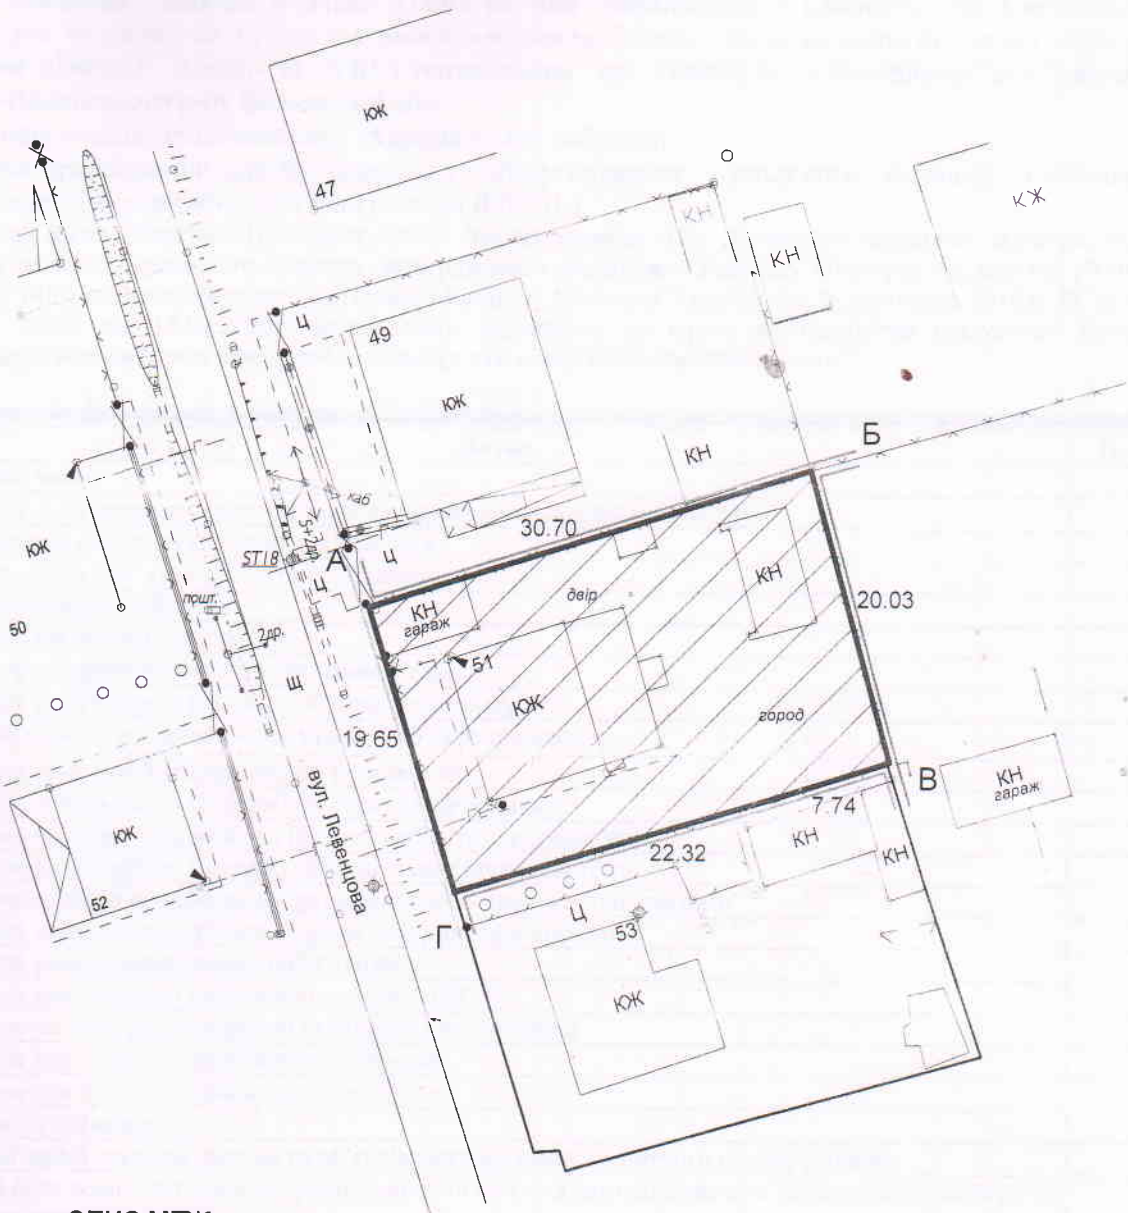

ОПИС МЕЖ:

- Від А до Б землекористування гр. Фуга Т.Ю. (кадастровий номер відсутній)
- Від Б до В землекористування гр. Пилипюк М.С. (кадастровий номер відсутній)
- Від В до Г землі у власності гр. Ципошук О.С. (кадастровий номер 0710200000:01:005:4504)
- Від Г до А землі комунальної власності Володимирської міської ради (вул. Левенцова) (кадастровий номер відсутній)

Код КВЗУ	Код КВЦНЗ	Загальна площа ділянки	Експлікація земель присадибної ділянки по угіддях		
			капітальна	тимчасова	прибудинкова територія
			кв.м.	кв.м.	кв.м.
007.01	Секція В 02.01	605	173	---	432

Начальник	Гус С.М.	технічна документація із землеустрою щодо встановлення меж земельної ділянки в натурі (на місцевості)	кадастровий № 0710200000:01:005:0291
Виконав	Фісюк Т.О.		Светілова Лілія Анатоліївна м. Володимир вул. Левенцова, 51
		кадастровий план земельної ділянки з експлікацією земель масштаб 1:500	Володимир-Волинський міськрайонний виробничий відділ Волинської регіональної філії ДП Центр ДЗК 2022 рік