



Умовні позначення:



-місце розташування земельної ділянки

|              |                            |      |
|--------------|----------------------------|------|
| Підприємство | ОЛЕШУК І.В.                | 2023 |
| Креслив      | ОЛЕШУК Ірина<br>Семенюк Т. | 2023 |

гр.Фурманюк Микола Миколайович  
м.Володимир, вул.Василівська, 22  
Волинська обл.

Викопіювання із планово-картографічних матеріалів  
з відображеною земельною ділянкою



| Стадія | Аркуш | Аркушів |
|--------|-------|---------|
| ТД     | 1     | 1       |



підприємець  
Олещук І.В.



Масштаб: 1 : 500

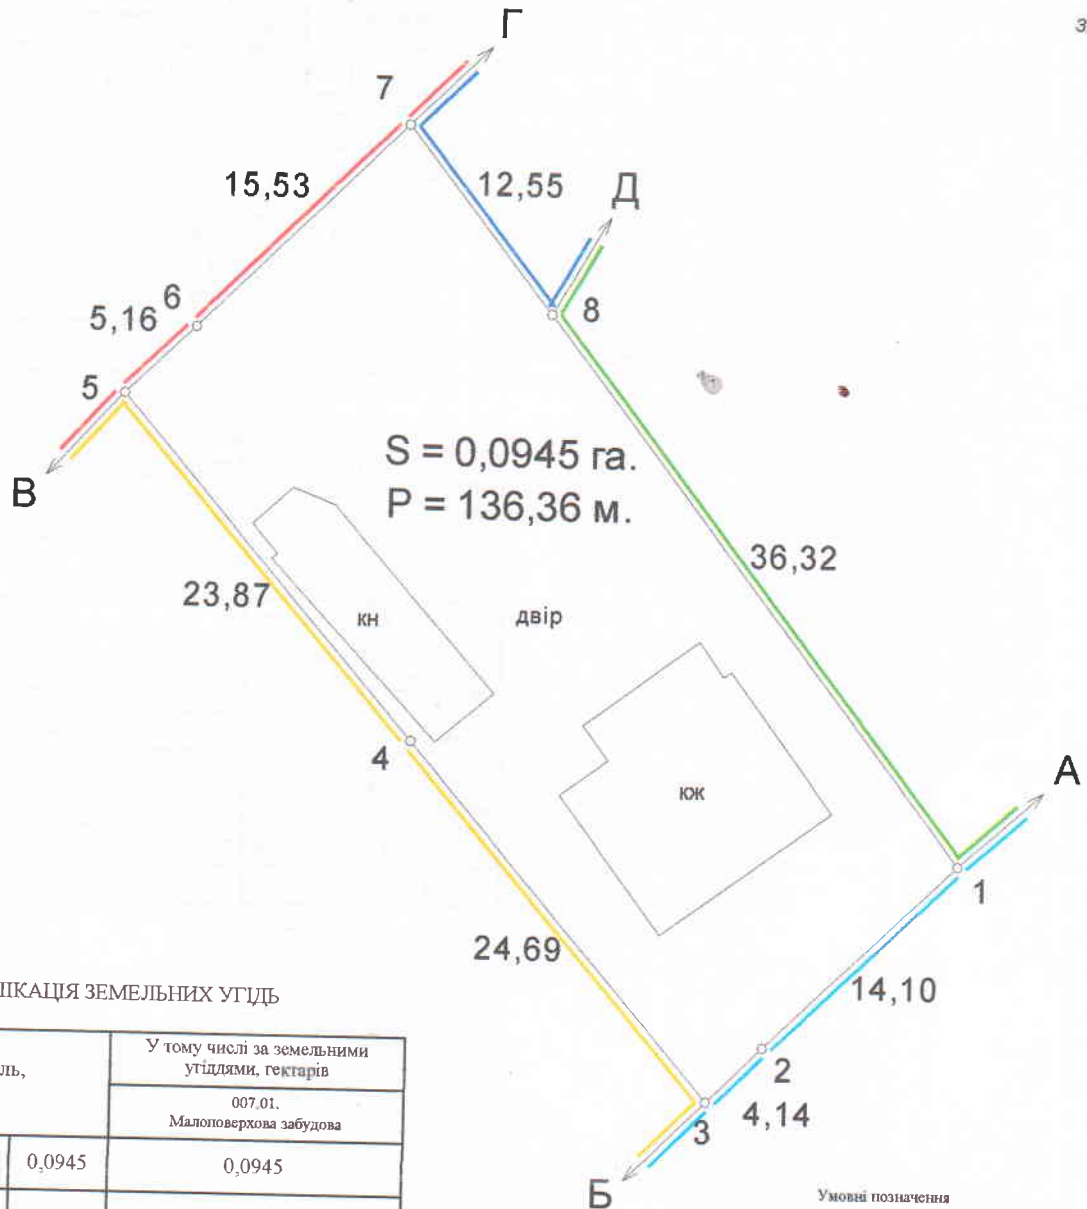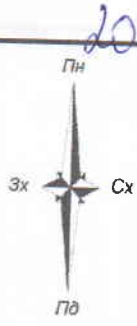

# ЕКСПЛІКАЦІЯ ЗЕМЕЛЬНИХ УГІДЬ

| Всього земель, гектарів          |        | У тому числі за земельними угіддями, гектарів |
|----------------------------------|--------|-----------------------------------------------|
|                                  |        | 007.01.                                       |
|                                  |        | Малоповерхова забудова                        |
| Площа земельної ділянки          | 0,0945 | 0,0945                                        |
| в тому числі в зоні дії обмежень | -      | -                                             |

| Відомості про цільове призначення земельної ділянки |   |
|-----------------------------------------------------|---|
| Категорія земель                                    | землі житлової та громадської забудови                                                                   |
| Цільове призначення                                 | для будівництва і обслуговування житлового будинку, господарських будівель і споруд (присадибна ділянка) |
| Код цільового призначення                           | В.02.01                                                                                                  |
| Площа, гектарів                                     | 0,0945                                                                                                   |

## ОПИС МЕЖ

Від А до Б Землі загального користування (вул.Василівська);  
Б до В Земельна ділянка гр.Гладкова Л. (0710200000:01:005:9731);  
В до Г Землі Володимирської міської ради (0710200000:01:005:0277);  
Г до Д Землі гр.Трифонов М.;  
Д до А Земельна ділянка гр.Трифонов (0710200000:01:005:9730).

| Умовні позначення |                        |
|-------------------|------------------------|
|                   | Межі                   |
|                   | Межі контурів угідь    |
|                   | Малоповерхова забудова |
|                   | Малоповерхова забудова |
|                   | Малоповерхова забудова |

Відповідно до «Порядку ведення Державного земельного кадастру» затвердженого постановою Кабінету Міністрів України № 1051 від 17 жовтня 2012 року, обмеження (обтяження) на використання земельних ділянок - не виявлені.

| Посада    | Прізвище    | Підпис | Дата     |   |                 |       |
|-----------|-------------|--------|----------|---|-----------------|-------|
| Директор  | Олещук І.В. |        | 27.03.23 | гр. Фурманюк Микола Миколайович<br>для будівництва та обслуговування житлового будинку, господарських будівель та споруд<br>Волинська область, м. Володимир, вул. Василівська, 22 |                 |       |
| Розробив  |             |        | 27.03.23 |   |                 |       |
| Перевірив |             |        | 27.03.23 |   |                 |       |
|           |             |        |          | Технічна документація із землеустрою щодо встановлення (відновлення) меж земельної ділянки в натурі (на місцевості)                                                               | Стадія          | Аркуш |
|           |             |        |          |   | ТД              | 1     |
|           |             |        |          |   |                 | 2     |
|           |             |        |          | 0710200000:01:005: <u>0309</u>   | ФОП Олещук І.В. |       |
|           |             |        |          |   | 2023 р.         |       |