
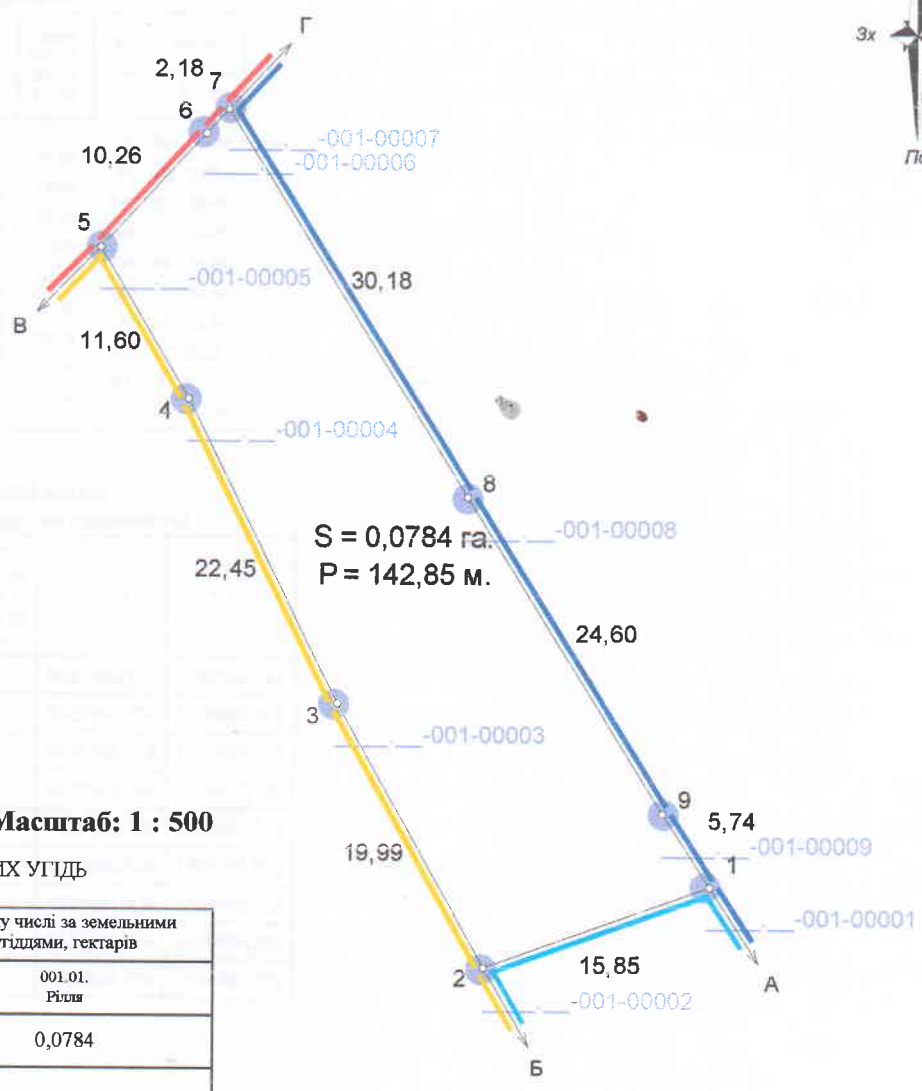


**КАДАСТРОВИЙ ПЛАН (з додатками)**  
 кадастровий номер: 0720581601:01:001: 1225, площа 0,0784 га.

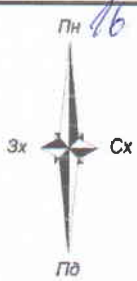

**Масштаб: 1 : 500**

**ЕКСПЛІКАЦІЯ ЗЕМЕЛЬНИХ УГІДЬ**

Всього земель, гектарів		У тому числі за земельними угіддями, гектарів	
		001.01. Рілля	
Площа земельної ділянки	0,0784	0,0784	
в тому числі в зоні дії обмежень			

Відомості про цільове призначення земельної ділянки	
Категорія земель	землі сільськогосподарського призначення
Цільове призначення	для ведення особистого селянського господарства
Код цільового призначення	A.01.03
Площа, гектарів	0,0784

- Умовні позначення**
- Межі
  - Межі контурів угідь
  - Рілля

**ОПИС**

**Від А до Б Землекористування гр. Гуменюк Д.І. та гр. Приступа В.С.;**  
**Б до В землі гр. Трофимюк С.М. (0720581601:01:001:0732);**  
**В до Г землі гр. Кацай О.О. (0720581601:01:001:0512);**  
**Г до А землі гр. Косюк М.М. (0720581601:01:001:1074).**

Відповідно до «Порядку ведення Державного земельного кадастру» затвердженого постановою Кабінету Міністрів України № 1051 від 17 жовтня 2012 року, обмеження (обтяження) на використання земельних ділянок - не виявлені.


Посада	Прізвище	Піліпис	Дата
Директор	ОЛЕШУК	<i>[Signature]</i>	20.02.23
Розробник	Ірина	<i>[Signature]</i>	20.02.23
Перевірив	Васильєва	<i>[Signature]</i>	20.02.23

гр. Гуменюк Дарія Ігорівна, гр. Приступа Валентина Сергіївна  
 для ведення особистого підсобного господарства  
 Волинська область, Володимир-Волинський район, с. Заріччя

Технічна документація із землеустрою щодо встановлення (відновлення) меж земельної ділянки в натурі (на місцевості)

Стадія	Аркуш	Аркушів
ТД	1	2
Підприємств Олещук І. В.		
2023 р.		

0720581601:01:001: 1225

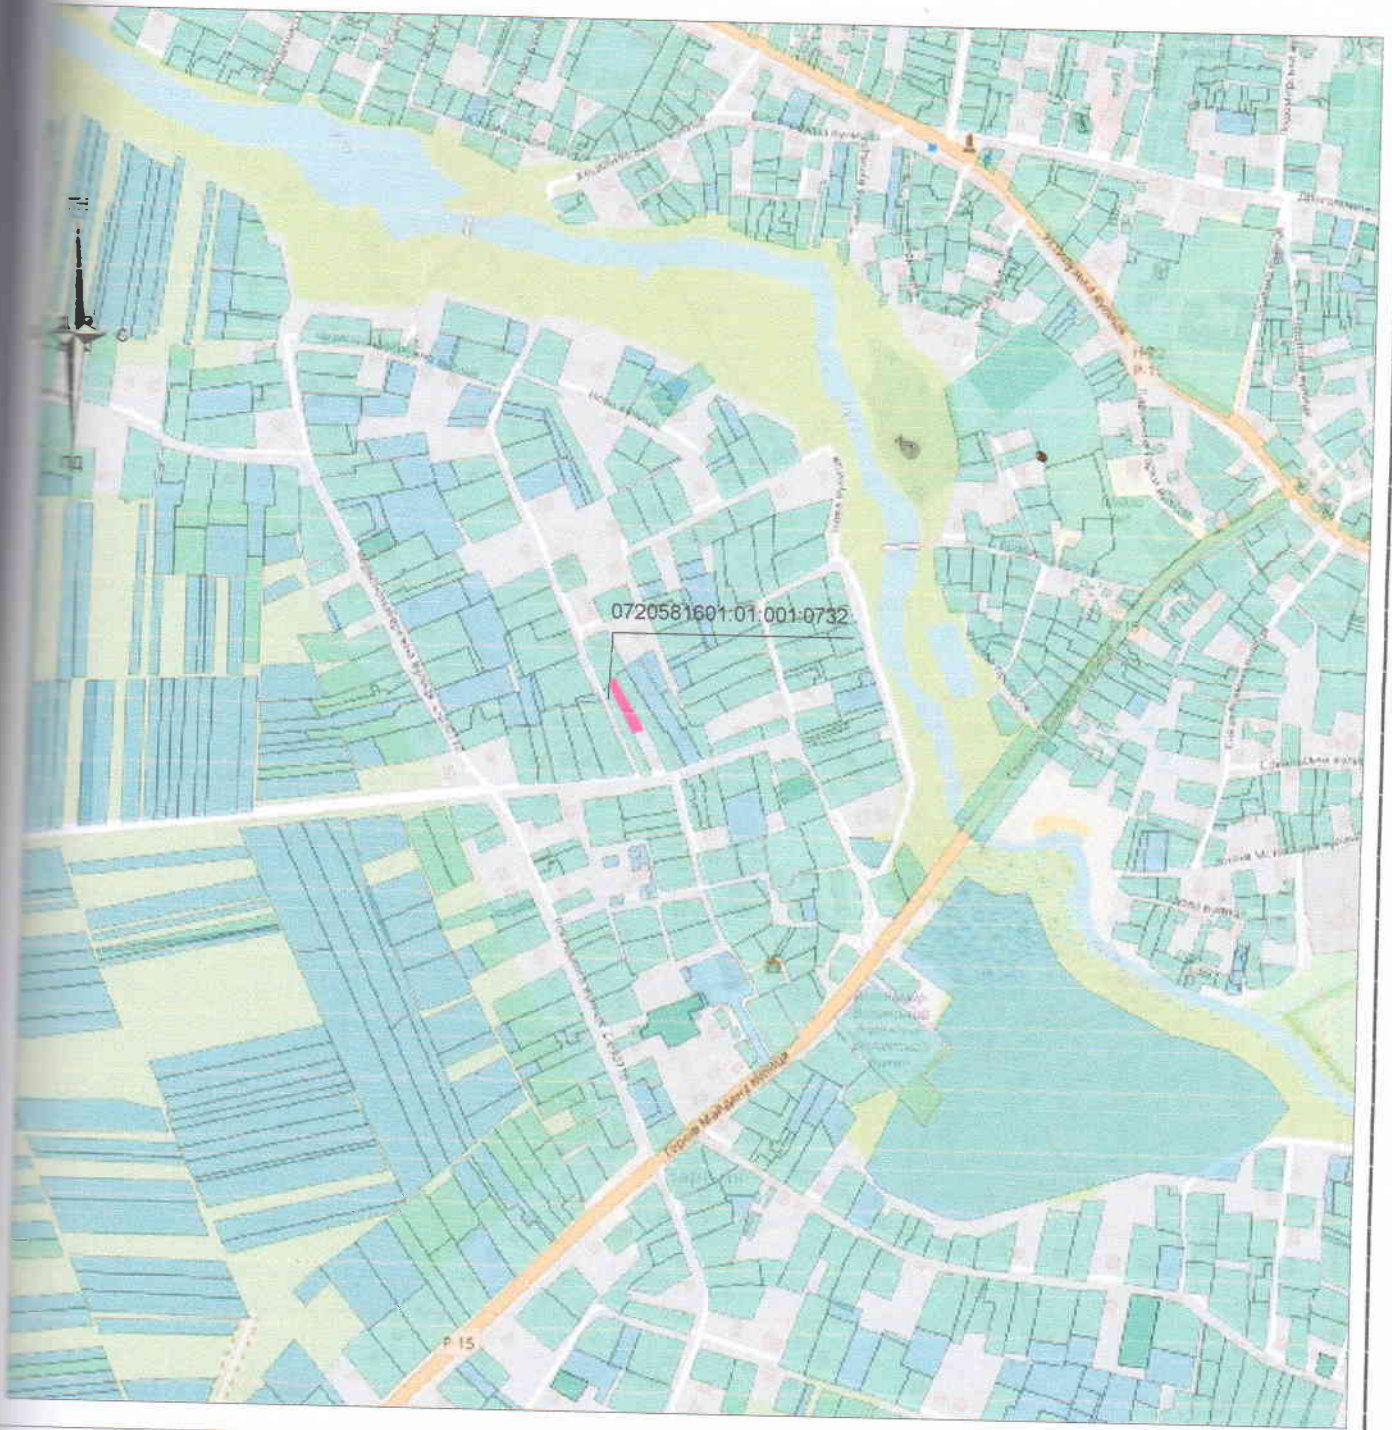

Умовні позначення:



межі земельної ділянки




заресстровані земельні ділянки



межі адміністративно-територіального поділу

Підприємець	Олещук І.В.*	2022

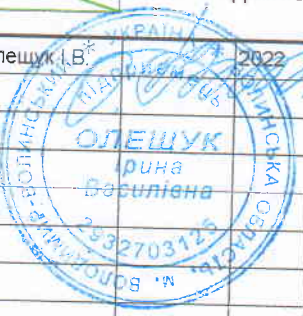

Волинська область, Володимир-Волинський район  
с. Заріччя, вул. Садова, 10 6

Викопіювання із планово-картографічних матеріалів  
з відображеною земельною ділянкою

Стадія	Аркуш	Аркушів
ПР	1	1



підприємець  
Олещук І.В.