


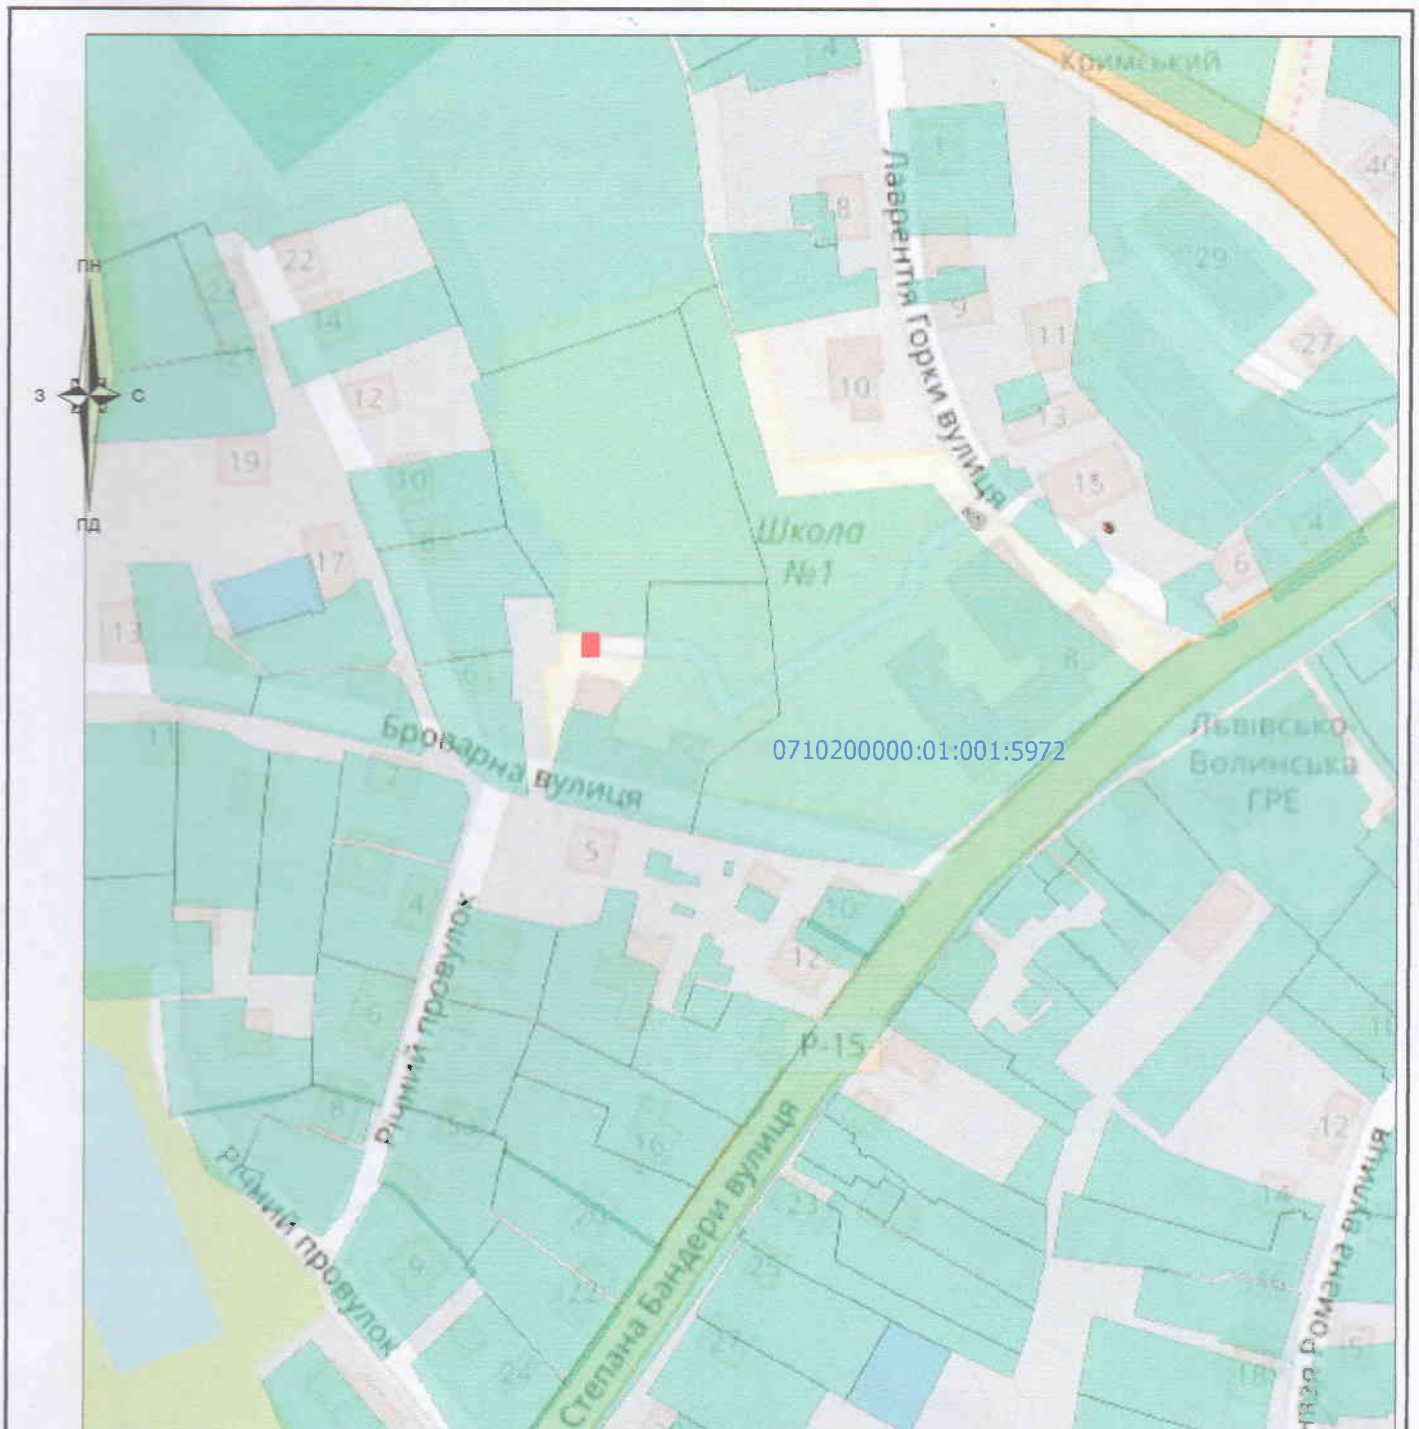

Умовні позначення:



межі земельної ділянки



зареєстровані земельні ділянки



межі адміністративно-територіального поділу

Підпріємець	Олещук І.В.	2023
Креслив	Семенюк Л.М.	2023

Волинська область, м. Володимир,
вулиця Степана Бандери, 8
ПП "ТЕХНО-ТОРГОВИЙ ЦЕНТР "ЕЛЕКТРОН"
02.05-для будівництва індивідуальних гаражів

Викопіювання із планово-картографічних матеріалів
з відображеною земельною ділянкою
для будівництва індивідуальних гаражів

Стадія	Аркуш	Аркушів
ПР	1	1



підпріємець
Олещук І.В.

[illegible]

- межі суміжних земельних ділянок

Від А до Б землі Володимир-Волинської міської ради (0710200000:01:001:6011)
Від Б до В землі міської ради не надані у власність чи користування
Від В до Г землі Володимир-Волинської міської ради (заїзд з вулиці Степана Бандери))
Від Г до А землі міської ради

Форма власності	Цільове використання	Категорія земель	Всього, кв.м.	Код та назва земельних ділянок угідь згідно КВЗУ
				*
				007.01- Малоповерхова забудова
комунальна	02.05	землі житлової та громадської забудови	34	34

ПІДПРИЄМЕЦЬ
ОЛЕЩУК ІРИНА ВАСИЛІВНА
2023 рік