



Умовні позначення:



-місце розташування земельної ділянки на території м.Володимир



підприємець Олещук І.В. 2023

свідок Семенюк Л.М. 2023


Волинська область, м. Володимир, вул. Устилузька,
для будівництва та обслуговування будівель торгівлі

Викопіювання із планово-картографічних матеріалів
з відображеною земельною ділянкою

Стадія	Аркуш	Аркушів
ПР	1	1



підприємець
Олещук І.В.

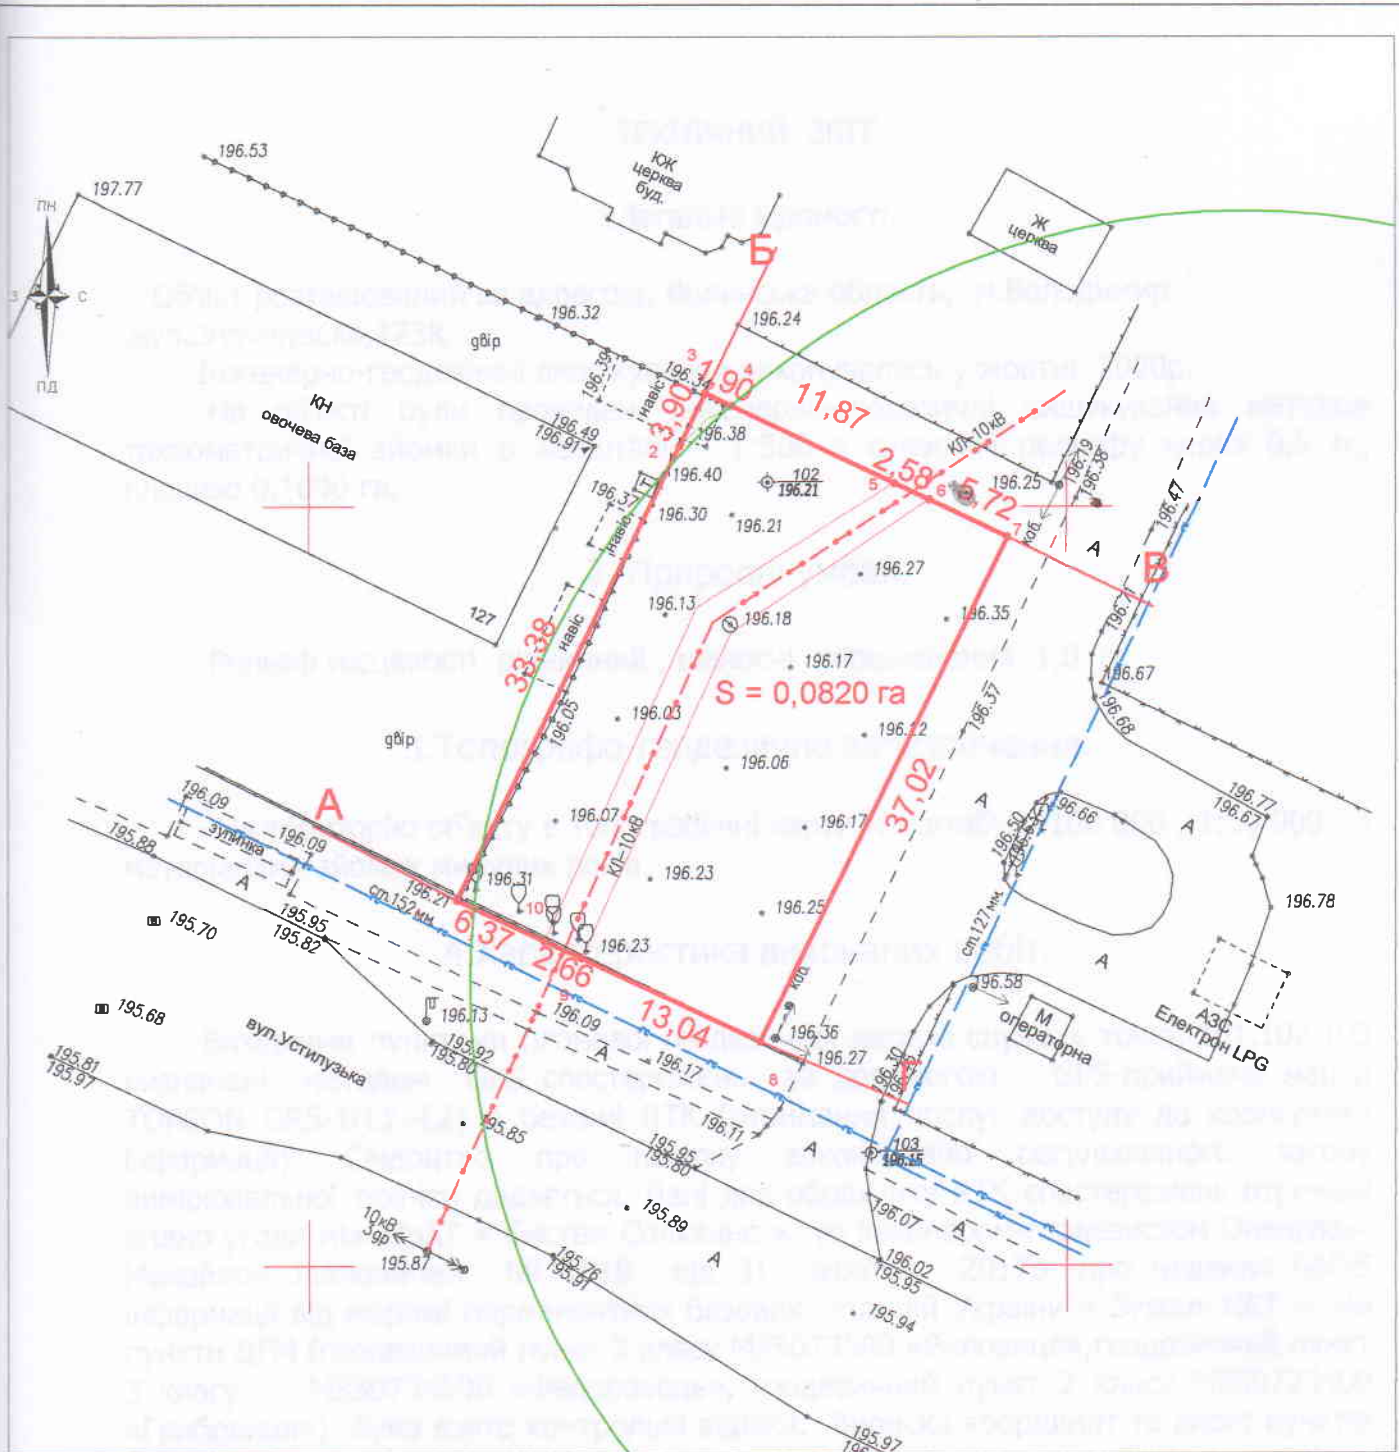

Умовні позначення:

1/250

- межа земельної ділянки;
- 1 - номер поворотної точки меж земельної ділянки
- 23,25 - лінійні проміри між поворотними точками меж земельної ділянки (м)
- 242,03 - пікети
- T1.:1001 - пункти геодезичних мереж згущення

Підприємець	І.В.Олещук	2023
Виконав	Л.Семенюк	2023

Волинська область, м.Володимир, вул.Устилузька, 123К
для будівництва та обслуговування будівель торгівлі

Проект землеустрою щодо відведення
земельної ділянки
матеріали геодезичних вишукувань
та землепорядного проектування

Стадія	Аркуш	Аркушів
ПР	1	1

ФОП ОЛЕЩУК І.В.