


у комісії
відносин

НКА

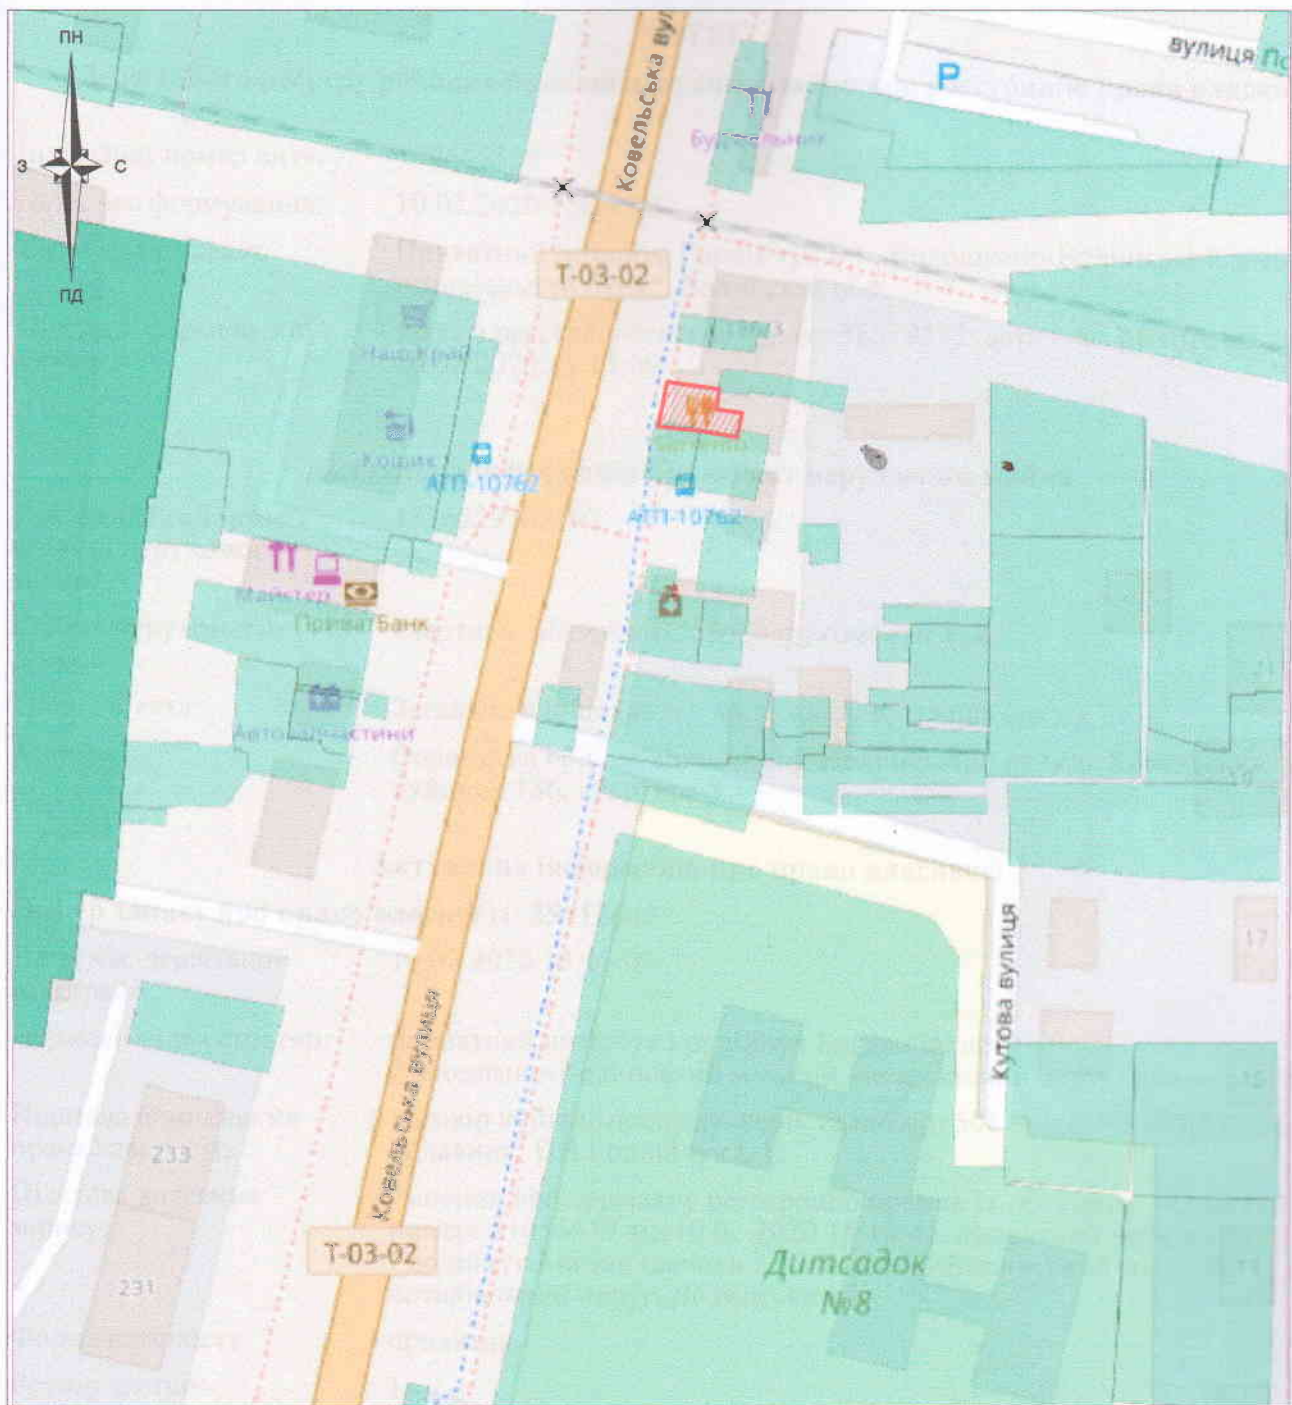

Умовні позначення:



-місце розташування земельної ділянки на території м.Володимир



Підприємець	Олещук І.В.	2023
Вислів	Семенов Л.М.	2023

Волинська область, м. Володимир, вул.Ковельська, 186/5
 гр.Сальников Сергій Борисович
 для будівництва та обслуговування житлового будинку


Викопіювання із планово-картографічних матеріалів
 з відображеною земельною ділянкою

Стадія	Аркуш	Аркушів
ПР	1	1



підприємець
 Олещук І.В.

СХЕМА ЗЕМЕЛЬНОЇ ДІЛЯНКИ

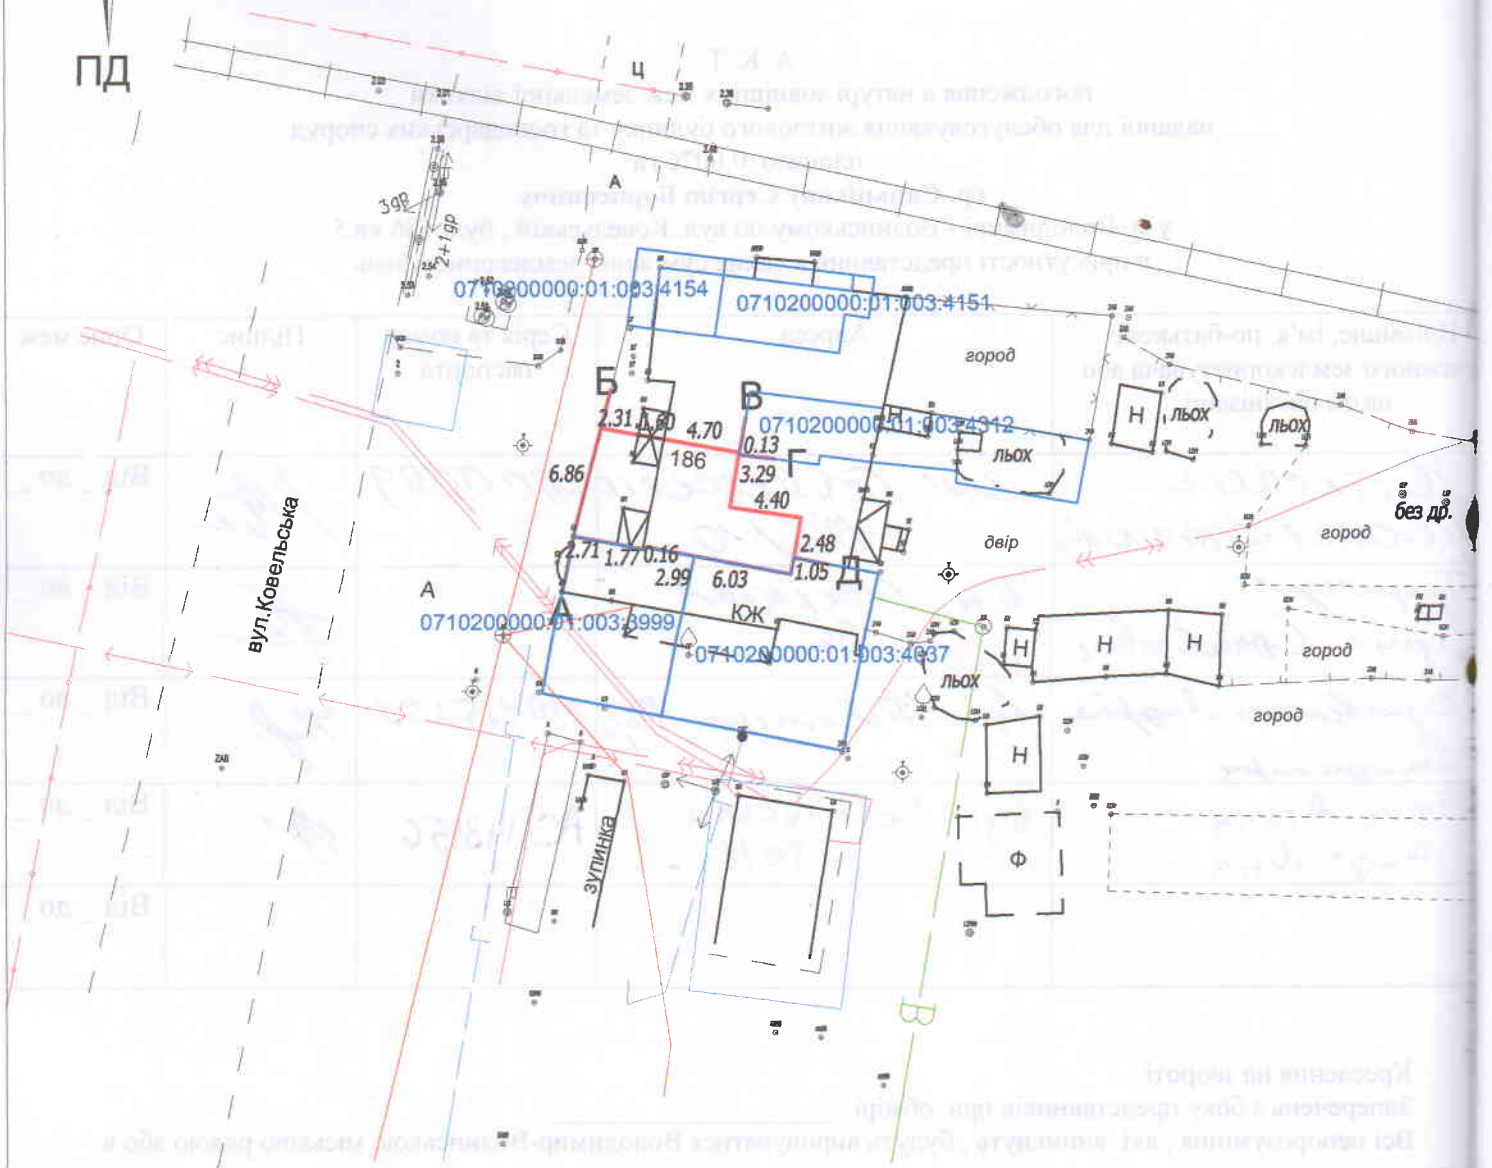

ОПИС МЕЖ:

- Від А до Б землі загального користування (вул. Ковельська)
- Від Б до В землі гр.Марцинюк В.Г.
- Від В до Г землі гр. Сальнікова С.Б. в оренді
- Від Г до Д землі гр. Козловського
- Від Д до А землі гр. Сальнікова С. Б.