


23
КАДАСТРОВИЙ ПЛАН (з додатками)
кадастровий номер: 0720581600:05:001:_____, площа 0,3442 га.

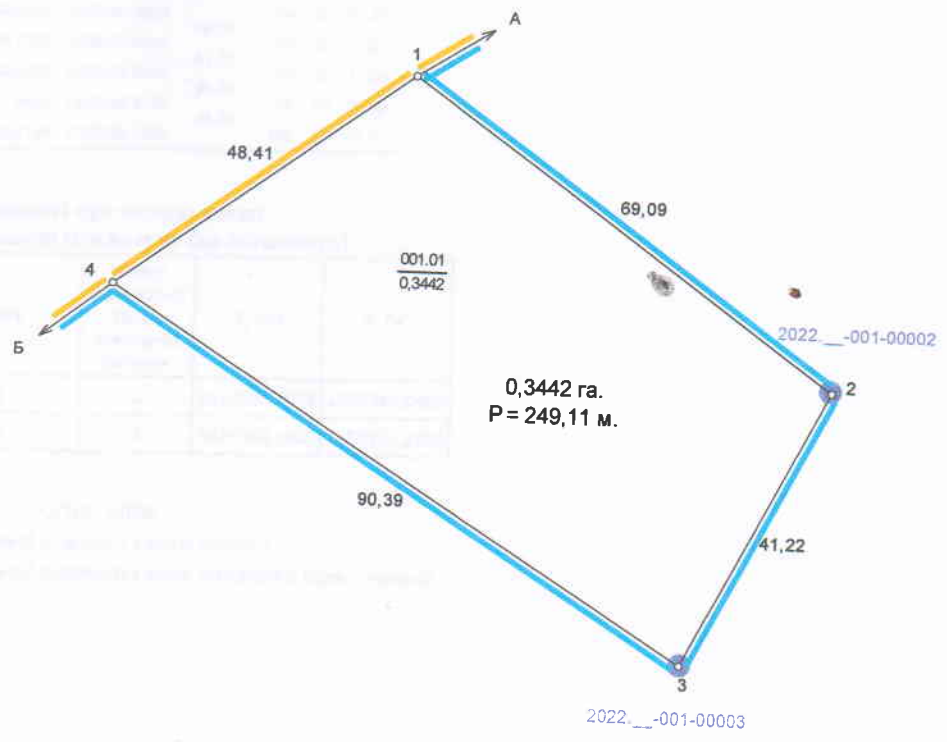

Масштаб: 1 : 1000

ЕКСПЛІКАЦІЯ ЗЕМЕЛЬНИХ УГІДЬ

Всього земель, гектарів		У тому числі за земельними угіддями, гектарів	
		001.01. Рілля	
Площа земельної ділянки	0,3442	0,3442	
в тому числі в зоні дії обмежень	-	-	

- Умовні позначення
- Межі
 - Межі контурів угідь
 - Рілля

	Відомості про цільове призначення земельної ділянки
Категорія земель	землі сільськогосподарського призначення
Цільове призначення	для ведення особистого селянського господарства
Код цільового призначення	01.03
Площа, гектарів	0,3442

Відповідно до «Порядку ведення Державного земельного кадастру» затвердженого постановою Кабінету Міністрів України № 1051 від 17 жовтня 2012 року, обмеження (обтяження) на використання земельних ділянок - не виявлені.



гр. Босимчук Борис Павлович
для ведення особистого селянського господарства
Волинська область, Володимирський район, с. Суходолі

Технічна документація із землеустрою щодо встановлення (відновлення) меж земельної ділянки в натурі (на місцевості)

Стадія	Аркуш	Аркушів
ТД	1	2

0720581600:05:001:_____

Фізична особа - підприсєць Данкєвич Дмитро Олєгович