


**План меж
земельної ділянки
наданої гр. Рибці Ларисі Петрівні**

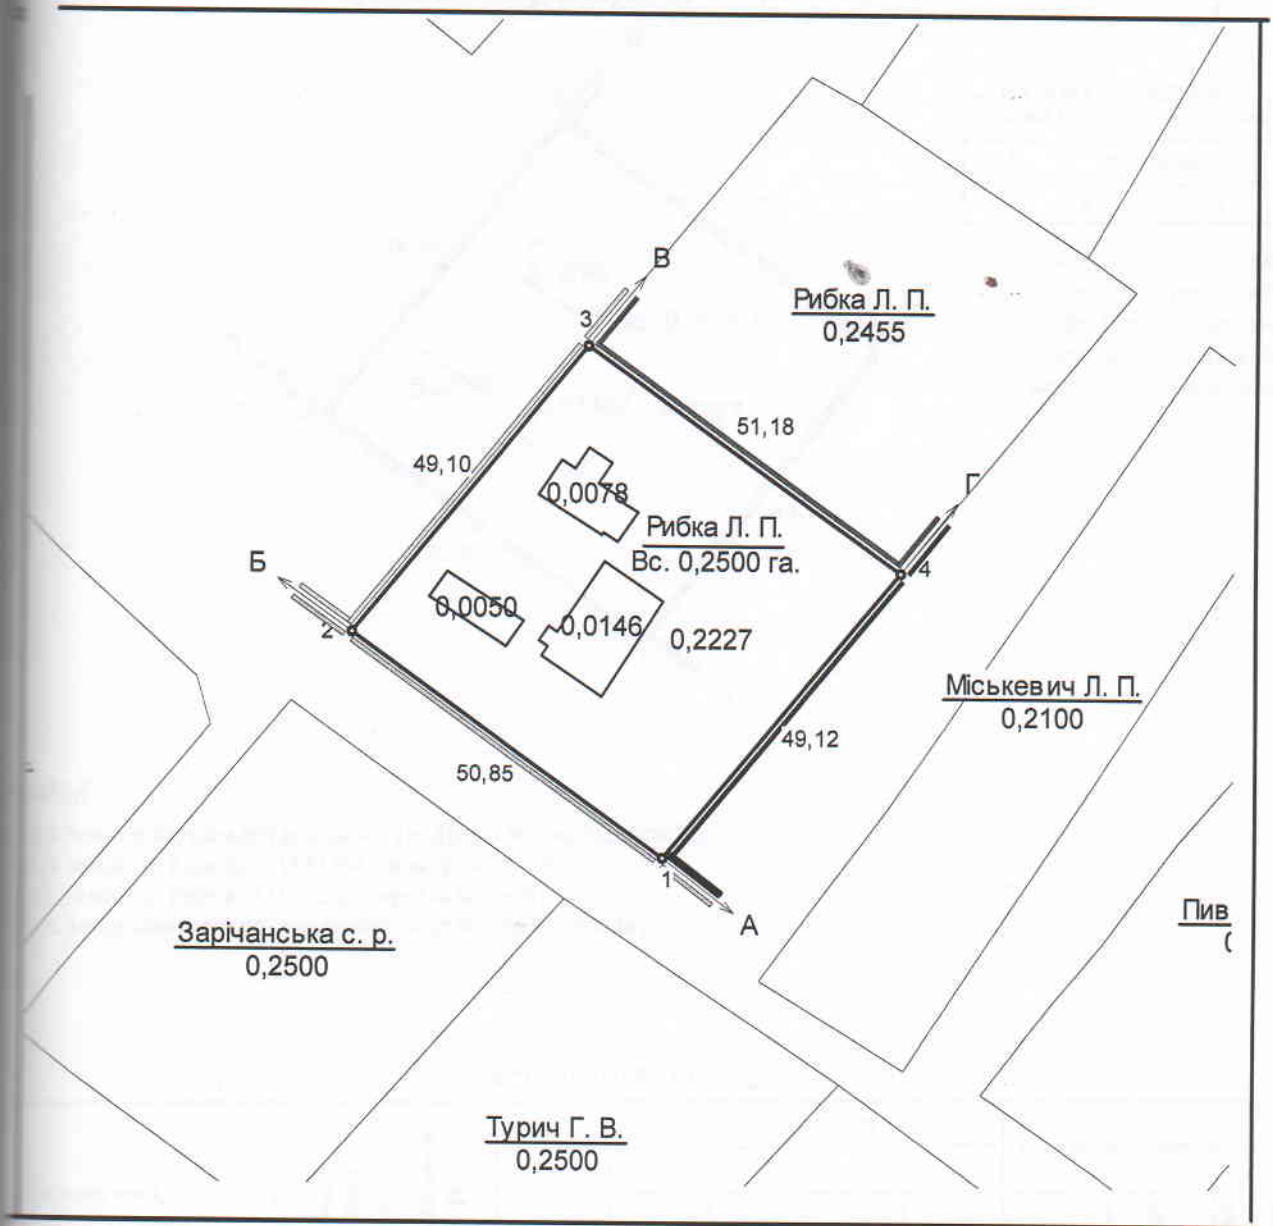

Масштаб 1:1000

Умовні позначення:



землі, що передані у власність

Гуряк С.М.	2021	Волинська область, Володимир-Волинський район, с. Суходоли, вул. Молодіжна, 20.			
		Технічна документація із землеустрою	Стадія	Лист	Масштаб
			ТД	1	1000
		План меж земельної ділянки	ДП "Центр ДЗК"		