





Умовні позначення:

-  межі земельної ділянки
-  зареєстровані земельні ділянки
-  межі адміністративно-територіального поділу

Підприємець	Олещук І.В.	2023
		

Волинська область, Володимирський район
 м. Володимир, вул. Сагайдачного, 38/2



Викопіювання із планово-картографічних матеріалів
 з відображеною земельною ділянкою

Стадія	Аркуш	Аркушів
ПР	1	1
 підприємець Олещук І.В.		

КАДАСТРОВИЙ ПЛАН (з додатками)

кадастровий номер: 0710200000:01:003: 0449 площа 0,0433 га.

Пн 76

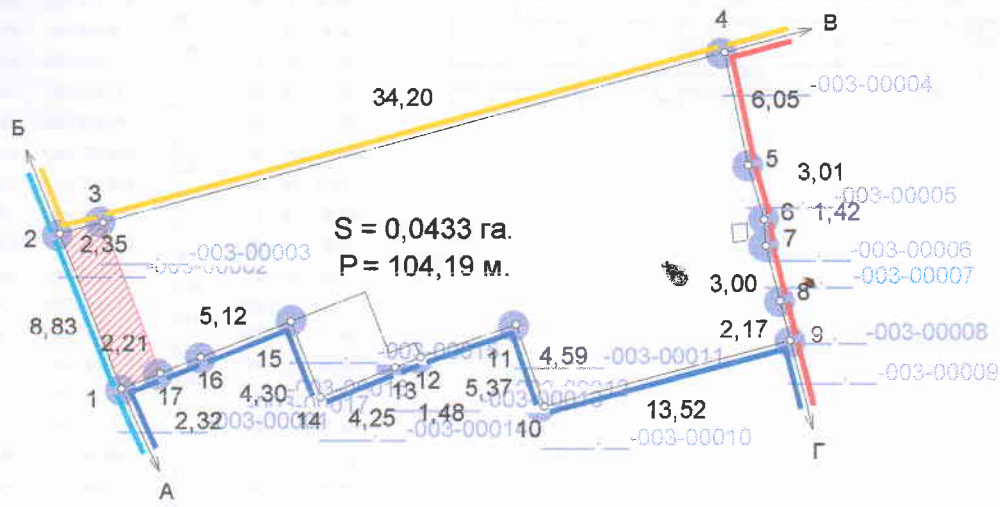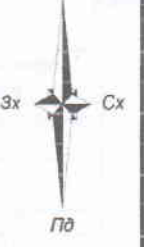

Масштаб: 1 : 400

ЕКСПЛІКАЦІЯ ЗЕМЕЛЬНИХ УГІДЬ

Всього земель, гектарів		У тому числі за земельними угіддями, гектарів	
		007.01	Малоповерхова забудова
Площа земельної ділянки	0,0433	0,0433	
в тому числі в зоні дії обмежень	0,0020	0,0020	

- Умовні позначення**
- Межі
 - Межі контурів угідь
 - Малоповерхова забудова
 - Малоповерхова забудова
 - Малоповерхова забудова
 - 01.04 Охоронна зона навколо (уздовж) об'єкта зв'язку

Відомості про цільове призначення земельної ділянки	
Категорія земель	землі житлової та громадської забудови
Цільове призначення	для будівництва і обслуговування житлового будинку, господарських будівель і споруд (присадибна ділянка)
Код цільового призначення	В.02.01
Площа, гектарів	0,0433

ОПИС МЕЖ

Від А до Б Землі загального користування (вул. Сагайдачного);
Б до В землі гр. Троць С.О. (0710200000:01:003:0180);
В до Г землі гр. Граса А.О.;
Г до А землі гр. Ісаченков С.О. (0710200000:01:003:0428).

Відомості про обмеження у використанні

Назва	код	площа
Охоронна зона навколо (уздовж) об'єкта зв'язку	01.04	0,0020

Посада	Прізвище	Підпис	Дата	Технічна документація із землеустрою щодо встановлення (відновлення) меж земельної ділянки в натурі (на місцевості)	Стадія	Аркуш	Аркушів
Директор	Ірина Василівна		19.05.23		гр. Ісаченков Сергій Олександрович для будівництва та обслуговування житлового будинку, господарських будівель та споруд (присадибна ділянка) Волинська область, м. Володимир, вул. Сагайдачного, 38/2	ТД	1
Розробник			19.05.23				
Перевірник			19.05.23				
0710200000:01:003: <u>0449</u>					Підприємство Олещук І.В. 2023 р.		

