

Умовні позначення:



-місце розташування земельної ділянки

Підприємець	Олещук І.В.	2023
Креслив	Семенюк Л.	2023



гр.Коновальчук Оксана Миколаївна

м.Володимир, вул.Озерна, 9А

Волинська обл.


Викопіювання із планово-картографічних матеріалів
з відображеною земельною ділянкою

Стадія	Аркуш	Аркушів
ТД	1	1




підприємець
Олещук І.В.

План земельної ділянки

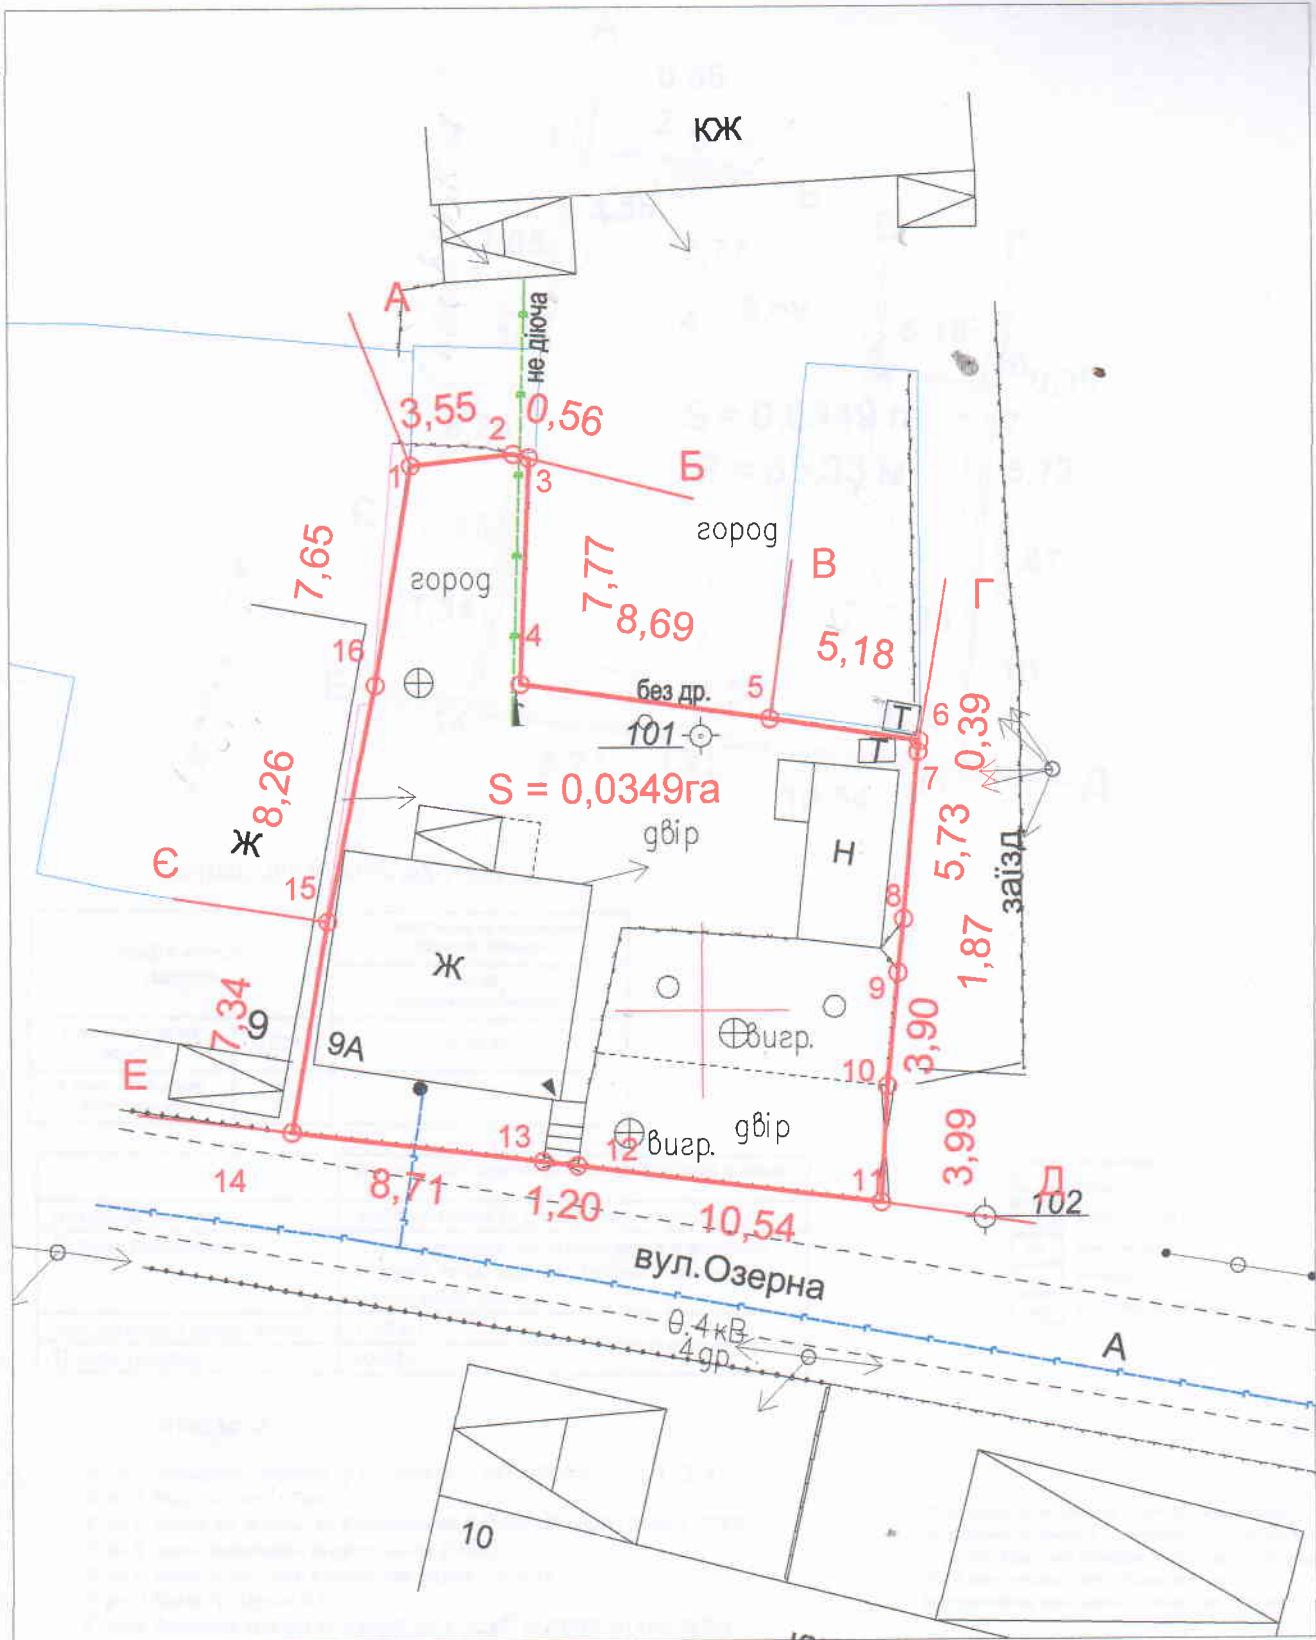

Умовні позначення:

 - межа земельної ділянки

24,91 проміри в метрах