
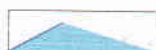



Умовні позначення:

-  межі земельної ділянки
-  зареєстровані земельні ділянки
-  межі адміністративно-територіального поділу

Підприємець	Олещук І.В.	2023
		

Волинська область, Володимирський район  
 м. Володимир, вул. Володимирська, 16


Викопіювання із планово-картографічних матеріалів  
 з відображеною земельною ділянкою

Стадія	Аркуш	Аркушів
ПР	1	1



підприємець  
 Олещук І.В.



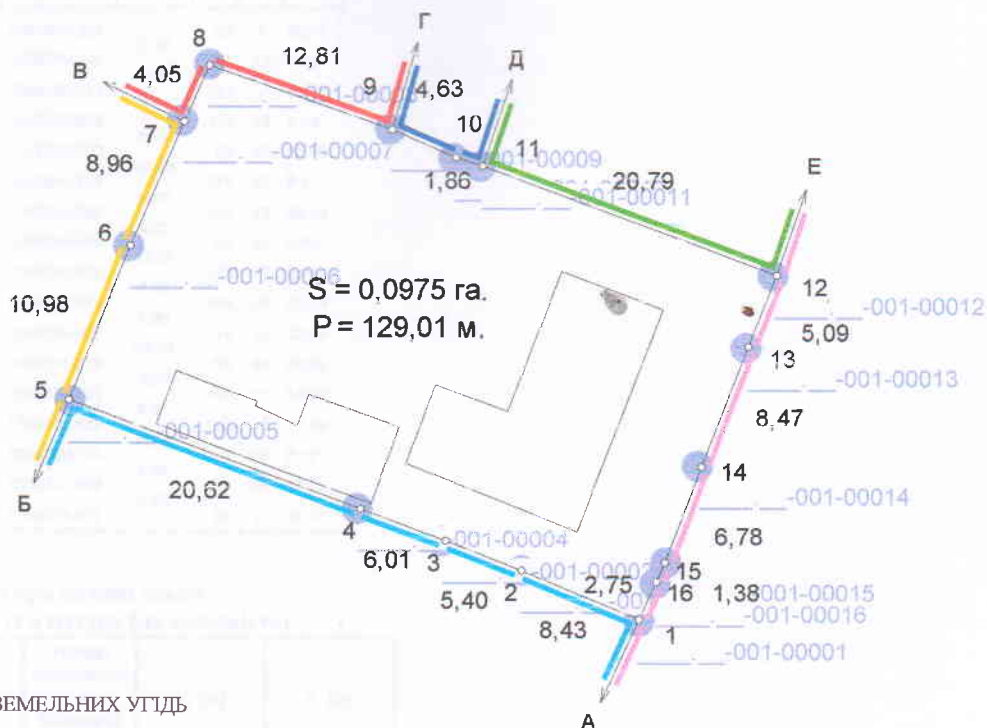

Масштаб: 1 : 500

ЕКСПЛІКАЦІЯ ЗЕМЕЛЬНИХ УГІДЬ

Всього земель, гектарів		У тому числі за земельними угіддями, гектарів
		007.01. Малоповерхова забудова
Площа земельної ділянки	0,0975	0,0975
в тому числі в зоні дії обмежень	-	-

- Умовні позначення
- Межі
  - Межі контурів угідь
  - Малоповерхова забудова
  - Малоповерхова забудова
  - Малоповерхова забудова

	Відомості про цільове призначення земельної ділянки
Категорія земель	землі житлової та громадської забудови
Цільове призначення	для будівництва і обслуговування житлового будинку, господарських будівель і споруд (присадибна ділянка)
Код цільового призначення	В.02.01
Площа, гектарів	0,0975

ОПИС

Від А до Б землі гр. Савчук О.М. (0710200000:01:001:1161);  
 Б до В землі гр. Ткачук Г.С. (0710200000:01:001:0852);  
 В до Г землі гр. Карпюк Л.Й. (0710200000:01:001:0876);  
 Г до Д землі гр. Шандалко В.В. (0710200000:01:001:0194);  
 Д до Е землі гр. Васильєв В.В. (0710200000:01:001:1150);  
 Е до А Землі загального користування (вул. Володимирська).

Відповідно до «Порядку ведення Державного земельного кадастру» затвердженого постановою Кабінету Міністрів України № 1051 від 17 жовтня 2012 року, обмеження (обтяження) на використання земельних ділянок - не виявлені.

Посада	Прізвище	Підпис	Дата
Директор			11.05.23
Розробник			11.05.23
Перевірив			11.05.23

гр. Магдюк Олена Петрівна, гр. Татарчук Наталія Анатоліївна  
 для будівництва та обслуговування житлового будинку, господарських будівель та споруд (присадибна ділянка)  
 Волинська область, м. Володимир, вул. Володимирська, 16

Технічна документація із землеустрою щодо встановлення (відновлення) меж земельної ділянки в натурі (на місцевості)

Стадія	Аркуш	Аркушів
ТД	1	2

0710200000:01:001:0225

Підприємств Олещук І. В.

2023 р.