


# КАДАСТРОВИЙ ПЛАН (з додатками)

кадастровий номер: 0720581601:01:001:0109, площа 0,2732 га.

Масштаб: 1 : 1000

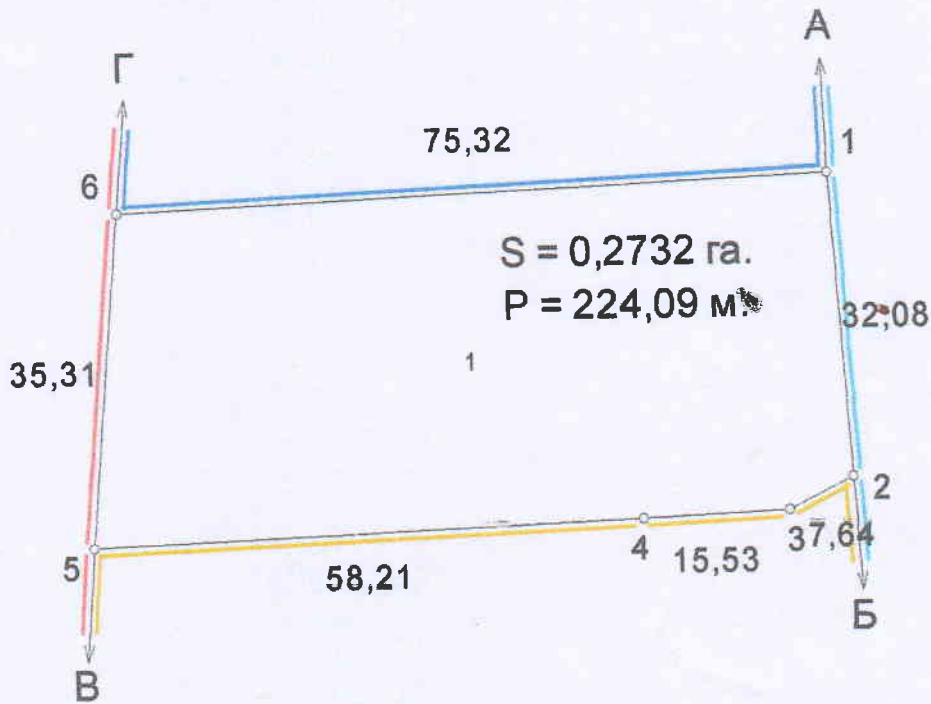

## ЕКСПЛІКАЦІЯ ЗЕМЕЛЬНИХ УГІДЬ

Всього земель, гектарів		У тому числі за земельними угіддями, гектарів
		007.01. Малоповерхова забудова
Площа земельної ділянки	0,2732	0,2732
в тому числі в зоні дії обмежень	-	-

	Відомості про цільове призначення земельної ділянки
Категорія земель	землі житлової та громадської забудови
Цільове призначення	для будівництва і обслуговування житлового будинку, господарських будівель і споруд (присадибна ділянка)
Код цільового призначення	В.02.01
Площа, гектарів	0,2732

Умовні позначення

	Межі
	Межі контурів угідь
	Малоповерхова забудова

## ОПИС МЕЖ

Від А до Б землі загального користування (вул. Стемковського);  
 Б до В землі гр. Мазійчук Ф. А. (0720581601:01:001:1444);  
 В до Г землі гр. Бунди М.З. (0720581601:01:001:0230);  
 Г до А землі Стипасюк В. А. (0720581601:01:001:0108).

Відповідно до «Порядку ведення Державного земельного кадастру» затвердженого постановою Кабінету Міністрів України № 1051 від 17 жовтня 2012 року, обмеження (обтяження) на використання земельних ділянок - не виявлені.

Посада	Прізвище	Пілля	Дата	гр. Стипасюк Віктор Агейович для будівництва і обслуговування житлового будинку, господарських будівель та споруд Волинська область, Володимир-Волинський район, с. Заріччя		
Директор	Олещук І. В.		20.06.23			
Розробив			20.06.23			
Перевірив			20.06.23			
Проект землеустрою щодо відведення земельних ділянок у разі зміни їх цільового призначення				Стадія	Аркуш	Аркушів
				П	1	2
0720581601:01:001:0109				ФОН Олещук І.В.		
				2023 р.		



и  
рія



**Номер** 0720581601 01 001 0109

**Категорія** Землі сільськогосподарського призначення

**Власність** Приватна власність



**Умовні позначення:**

- межі земельної ділянки
- зареєстровані земельні ділянки
- межі адміністративно-територіального поділу

Підприємець	Олещук І.В.	2023
Креслив	Семенюк Л.М.	2023

гр. Стипасюк Віктор Агейович  
Волинська область, Володимирський район,  
с. Заріччя

Викопіювання із планово-картографічних матеріалів  
з відображеною земельною ділянкою  
для будівництва та обслуговування житлового  
будинку та господарських споруд

Стадія	Аркуш	Аркушів
ПР	1	1

підприємець  
Олещук І.В.