


**Схема меж опрацювання детального плану території частини вулиці Пилипа Орлика у місті Володимирі Володимирського району Волинської області**

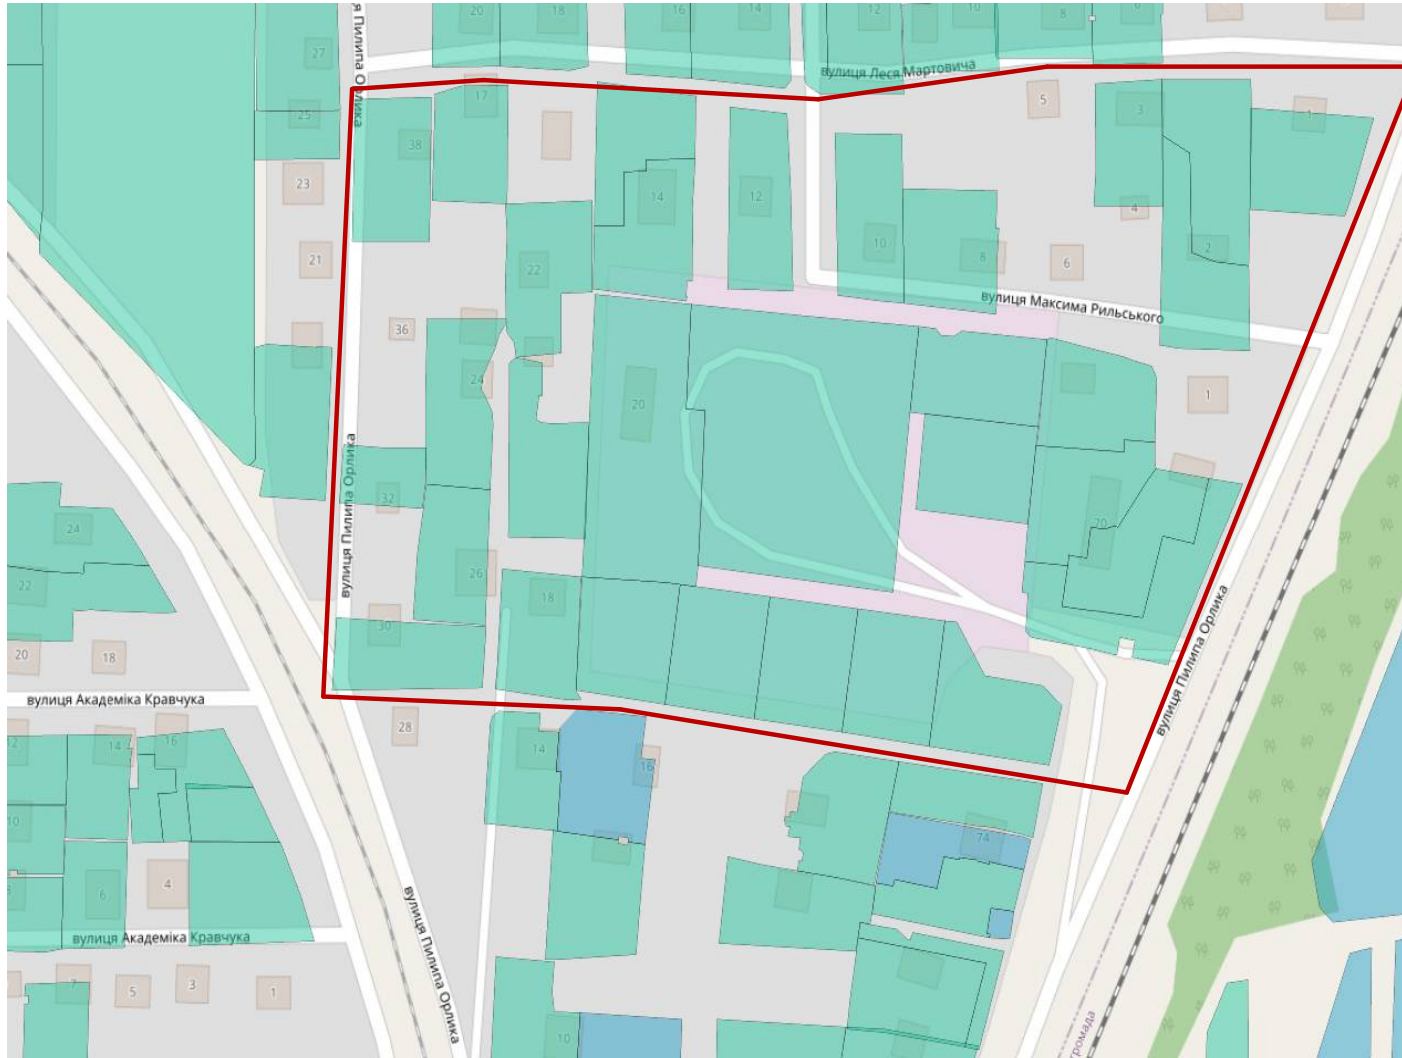

Умовне позначення

межа опрацювання детального плану території

Начальник відділу містобудування та архітектури  
управління містобудування, архітектури та комунальних  
ресурсів виконавчого комітету міської ради

Тарас КИБА