


Схема меж опрацювання детального плану території частини вулиці Данила Галицького у місті Володимирі Володимирського району Волинської області

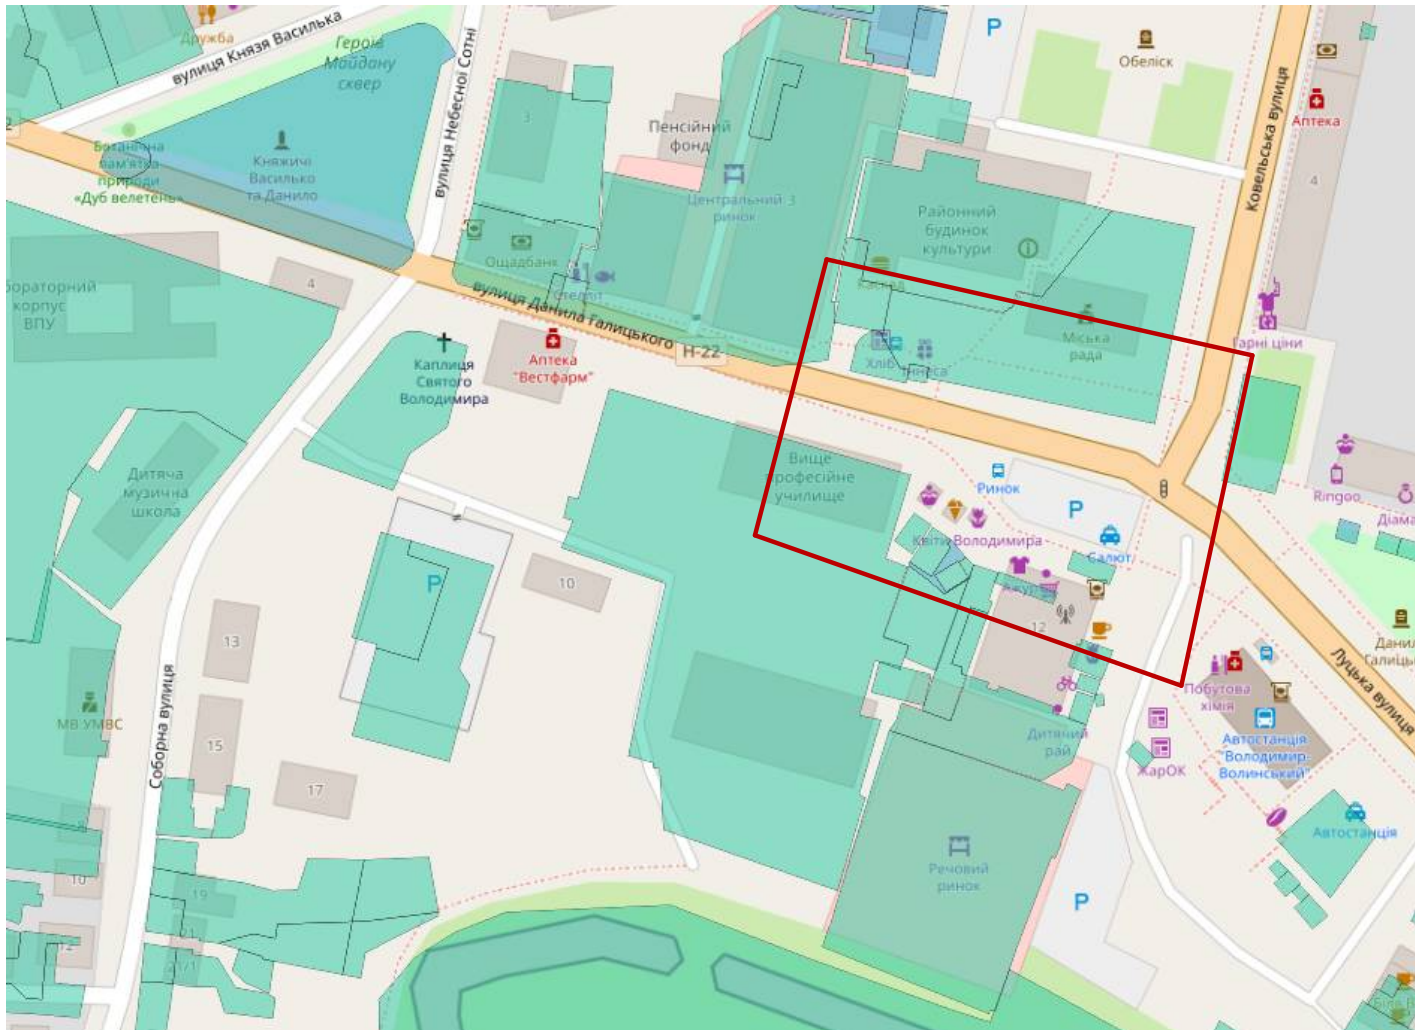

Умовне позначення

— межа опрацювання детального плану території

Начальник відділу містобудування та архітектури
управління містобудування, архітектури та комунальних
ресурсів виконавчого комітету міської ради

Тарас КИБА