


Додаток 3  
до рішення міської ради  
2023 № \_\_\_\_\_

**Схема меж опрацювання детального плану території частини вулиці Генерала Шухевича у місті Володимирі Володимирського району Волинської області**

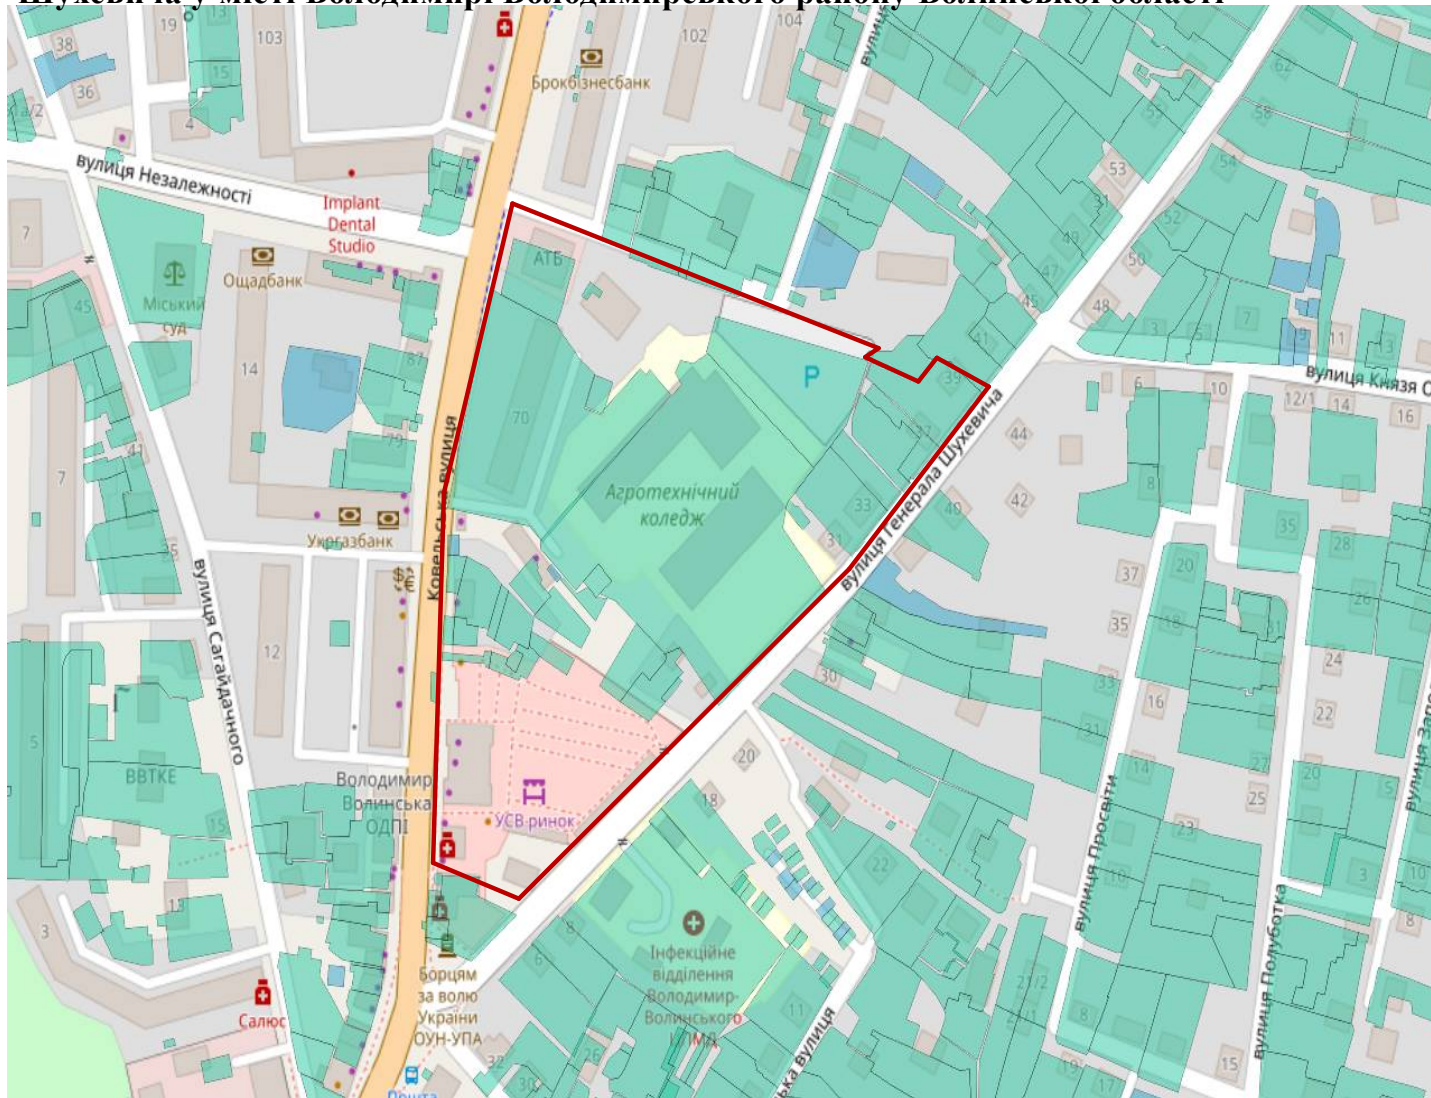

Умовне позначення  
межа опрацювання детального плану  
території

Начальник відділу містобудування та архітектури  
управління містобудування, архітектури та комунальних  
ресурсів виконавчого комітету міської ради

Тарас КИБА