


**Схема меж опрацювання детального плану території частини вулиць Ковельська -
Шпитальна у місті Володимирі Володимирського району Волинської області**

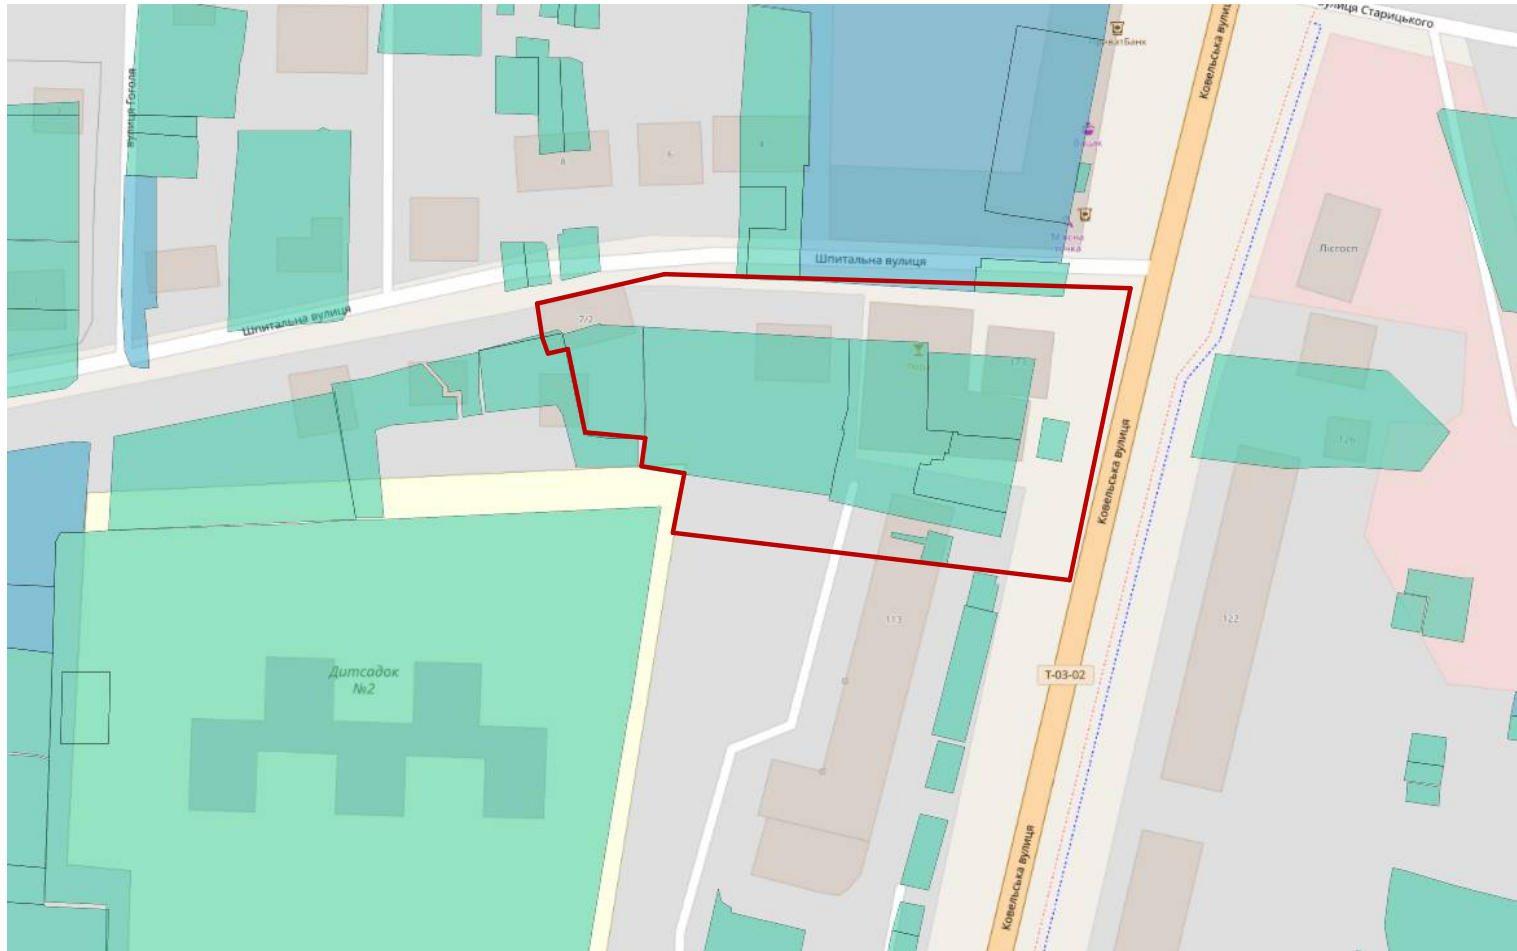

Умовне позначення



межа опрацювання детального плану
території

Начальник відділу містобудування та архітектури
управління містобудування, архітектури та комунальних
ресурсів виконавчого комітету міської ради

Тарас КИБА