




**Схема меж опрацювання детального плану території, за межами населених пунктів  
Володимир-Волинської міської територіальної громади, земельної ділянки з  
кадастровим номером 0720582800:00:001:0138**

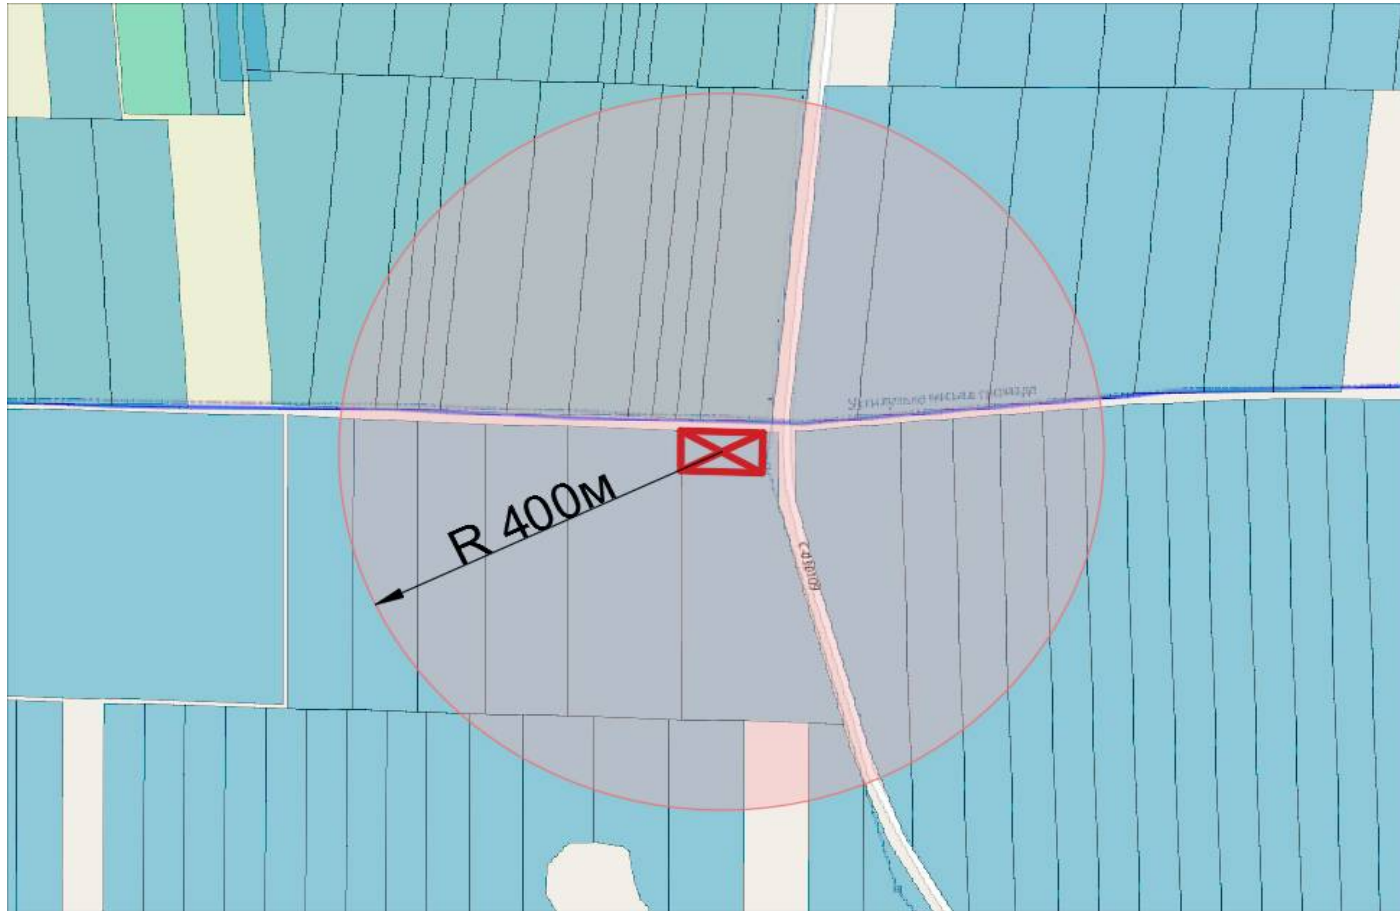

Умовне позначення

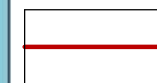

межа земельної ділянки

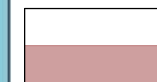

межа опрацювання детального плану  
території

Начальник відділу містобудування та архітектури  
управління містобудування, архітектури та комунальних  
ресурсів виконавчого комітету міської ради

Тарас КИБА