





стійну ком  
них віднос


ЛЬОНКА

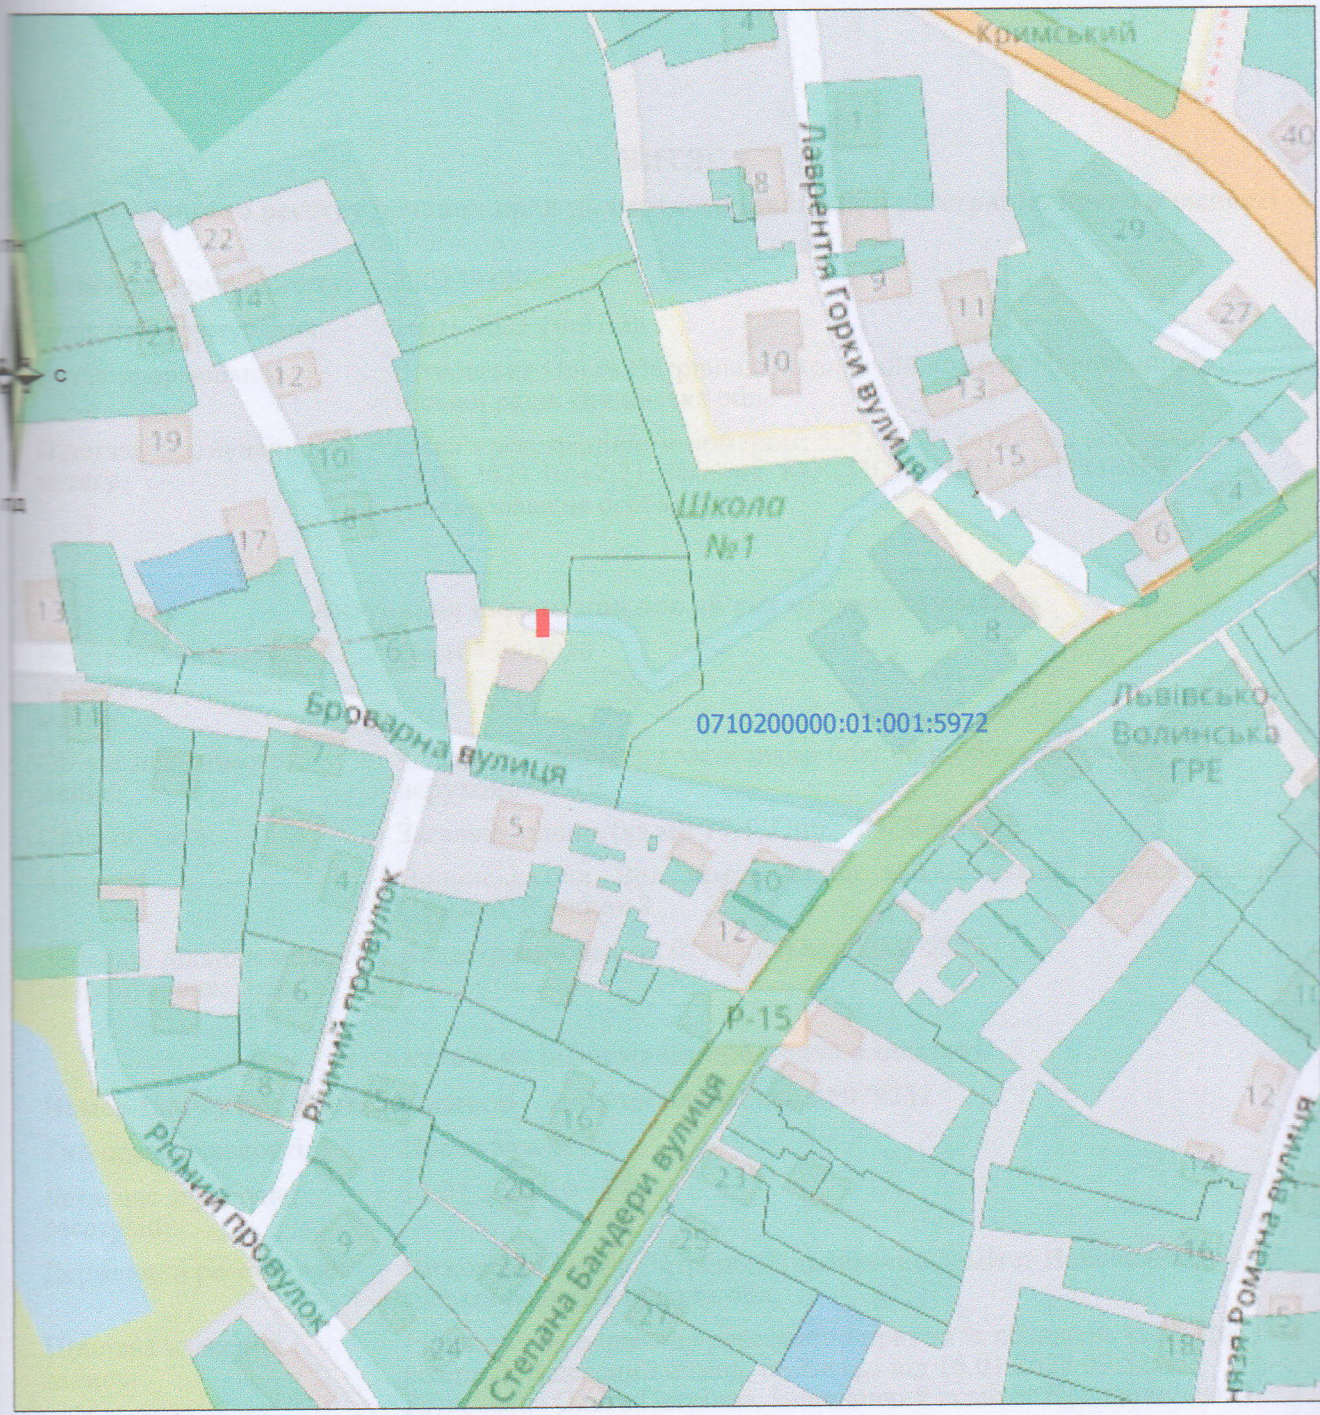

Умовні позначення:

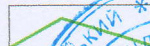-  межі земельної ділянки
-  зареєстровані земельні ділянки
-  межі адміністративно-територіального поділу

Підприємець	Олещук І.В.	2023
Креслив	Семенюк Л.М.	2023

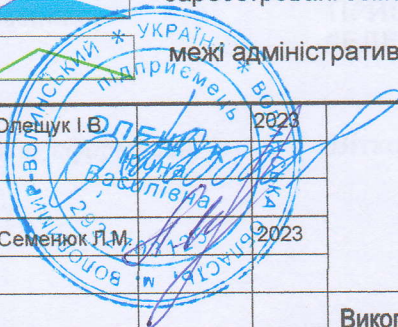

Волинська область, м. Володимир,  
вулиця Степана Бандери, 8  
ПП "ТЕХНО-ТОРГОВИЙ ЦЕНТР "ЕЛЕКТРОН"  
02.05-для будівництва індивідуальних гаражів

Викопіювання із планово-картографічних матеріалів  
з відображеною земельною ділянкою  
для будівництва індивідуальних гаражів



Стадія	Аркуш	Аркушів
ПР	1	1



підприємець  
Олещук І.В.

КАДАСТРОВИЙ ПЛАН (з додатками)  
кадастровий номер: 0710200000:01:001:0229 площа 0,0034 га.

Масштаб: 1 : 200

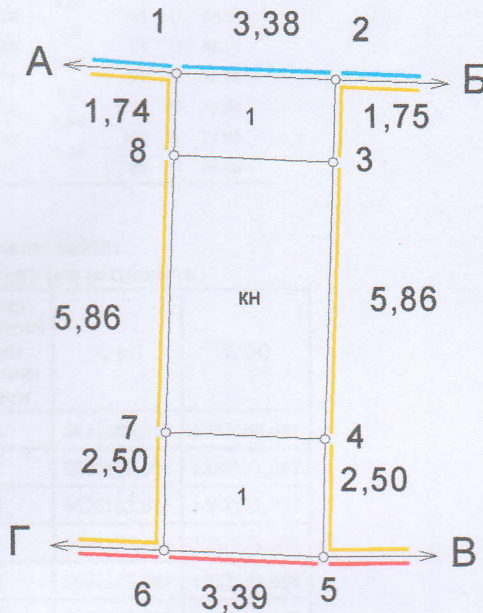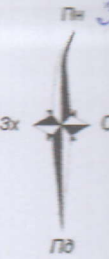

S = 0,0034 га.  
P = 26,98 м.

ЕКСПЛІКАЦІЯ ЗЕМЕЛЬНИХ УГІДЬ

Всього земель, гектарів		У тому числі за земельними угідлями, гектарів	
		007.01.	
		Малоповерхова забудова	
Площа земельної ділянки	0,0034	0,0034	
в тому числі в зоні дії обмежень	-	-	

Умовні позначення

	Межі
	Межі контурів угідь
	Малоповерхова забудова
	Малоповерхова забудова
	Малоповерхова забудова

	Відомості про цільове призначення земельної ділянки
Категорія земель	землі житлової та громадської забудови
Цільове призначення	для будівництва індивідуальних гаражів
Код цільового призначення	B.02.05
Площа, гектарів	0,0034

ОПИС МЕЖ

А до Б Земельна ділянка Володимирської міської ради (0710200000:01:001:6011);  
Від Б до В Землі міської ради не надані у власність чи користування;  
В до Г Землі міської ради (заїзд з вулиці Степана Бандери);  
Г до А Землі міської ради не надані у власність чи користування.

Відповідно до «Порядку ведення Державного земельного кадастру» затвердженого постановою Кабінету Міністрів України № 1051 від 17 жовтня 2012 року, обмеження (обтяження) на використання земельних ділянок - не виявлені.

Посада	Прізвище	Підпис	Дата	Приватне підприємство "Техно-торговий центр "Електрон"" для будівництва та обслуговування гаража Волинська область, м. Володимир, вул. Степана Бандери, 8
Директор	Олещук І.В.		16.06.23	
Розробив			16.06.23	
Перевірив			16.06.23	
				Проект землеустрою щодо відведення земельних ділянок
				0710200000:01:001:0229
				Стадія
				Аркуш
				Аркул
				П
				1
				2
				ФОП Олещук І.В.
				2023 р.