
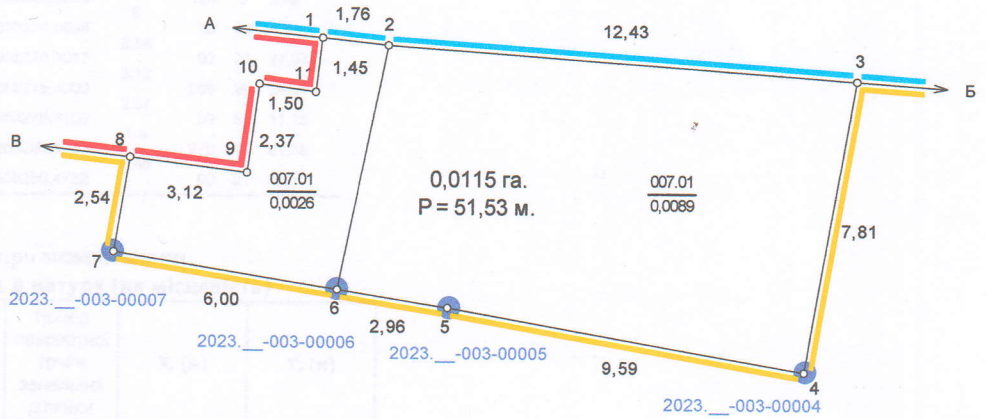


КАДАСТРОВИЙ ПЛАН (з додатками)
 кадастровий номер: 0710200000:01:003: _____, площа 0,0115 га.

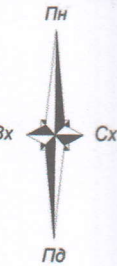

Масштаб: 1 : 200

ЕКСПЛІКАЦІЯ ЗЕМЕЛЬНИХ УГІДЬ

Всього земель, гектарів		У тому числі за земельними угіддями, гектарів
		007.01. Малоповерхова забудова
Площа земельної ділянки	0,0115	0,0115
в тому числі в зоні дії обмежень	-	-

Умовні позначення

- Межі
- Межі контурів угідь
- хова** Малоповерхова забудова
- хова** Малоповерхова забудова

	Відомості про цільове призначення земельної ділянки
Категорія земель	землі житлової та громадської забудови
Цільове призначення	для будівництва і обслуговування житлового будинку, господарських будівель і споруд (присадибна ділянка)
Код цільового призначення	02.01
Площа, гектарів	0,0115

Відповідно до «Порядку ведення Державного земельного кадастру» затвердженого постановою Кабінету Міністрів України № 1051 від 17 жовтня 2012 року, обмеження (обтяження) на використання земельних ділянок - не виявлені.

Посада	Прізвище	Підпис	Дата	гр. Бень Аліна Георгіївна для будівництва і обслуговування житлового будинку, господарських будівель і споруд (присадибна ділянка) Волинська область, м. Володимир, вул. Ковельська, 186, кв. 8	Стадія	Аркуш	Аркушів
Розробив			21.06.23		ТД	1	2
Перевірив			21.06.23				
				Технічна документація із землеустрою щодо встановлення(відновлення) меж земельної ділянки в натурі (на місцевості)	Фізична особа - підприємець Данкевич Дмитро		
				0710200000:01:003: _____	Олегович		
					2023 р.		

Земельні книжки (земельні книги): Експ. уніт. Л.обл. Волинська. Розміри оригіналів: довжина 180 мм, ширина 120 мм.