



Схема меж опрацювання детального плану території частин вулиць Привокзальна та Віленська у місті Володимирі Волинської області

Додаток 3
до рішення міської ради
№ _____

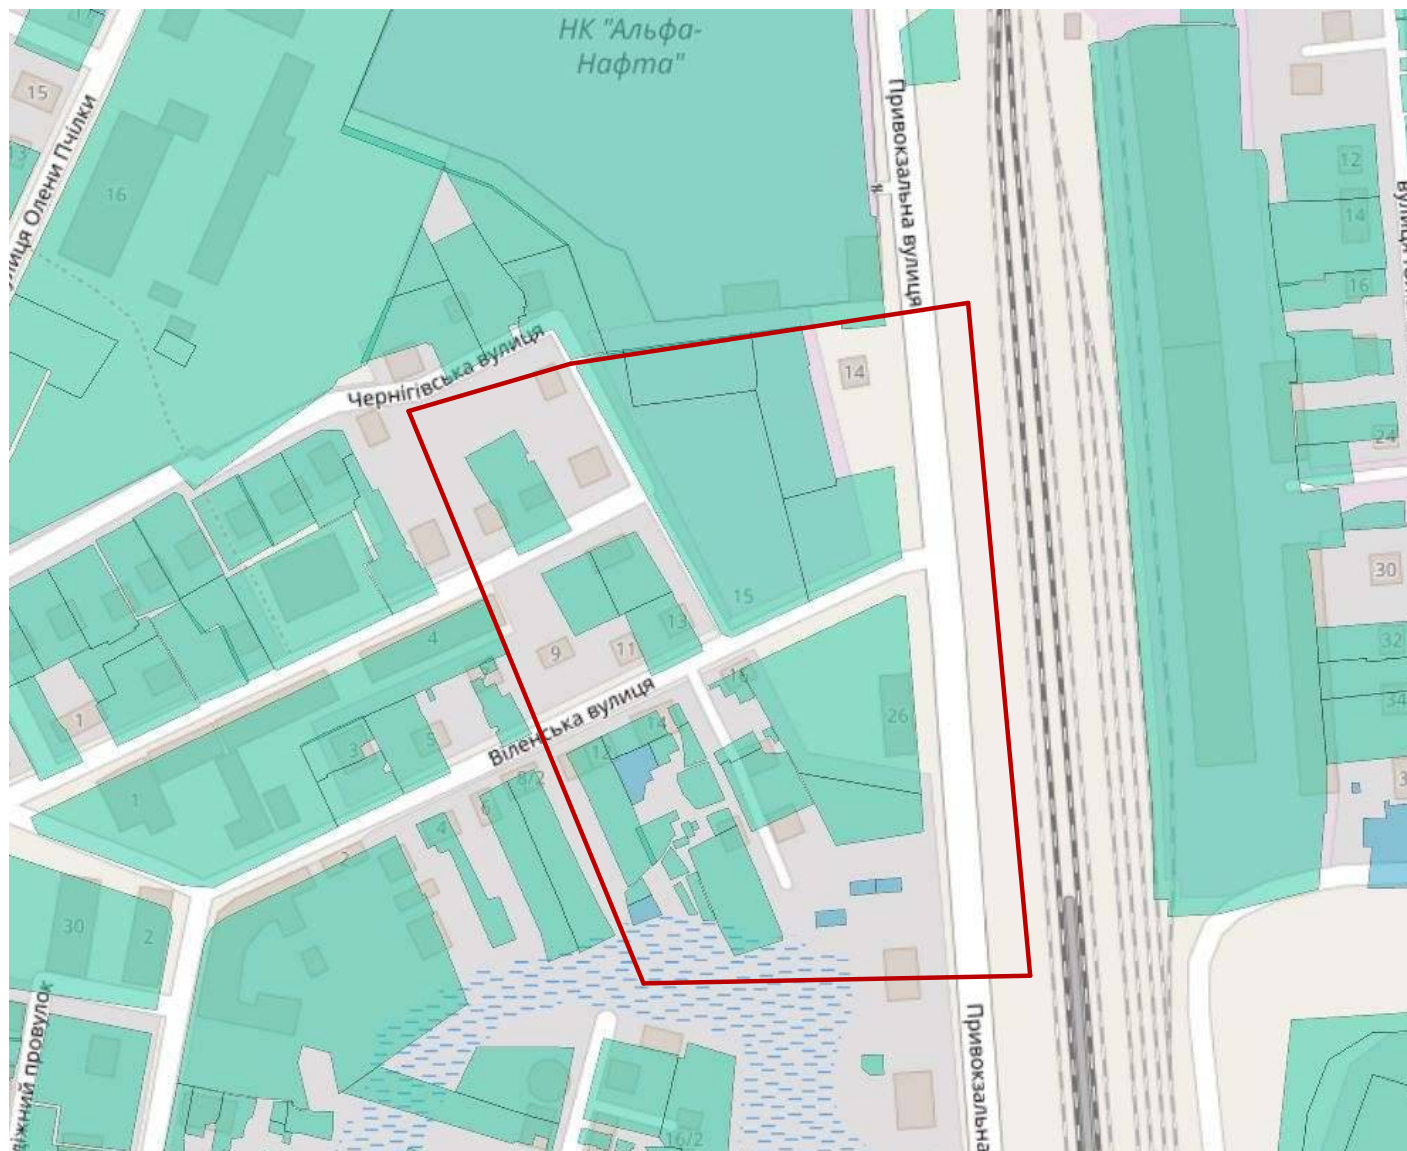

Умовні позначення

 межа опрацювання детального плану території

Начальник відділу містобудування та архітектури
управління містобудування, архітектури та комунальних
ресурсів виконавчого комітету міської ради

Тарас КИБА