
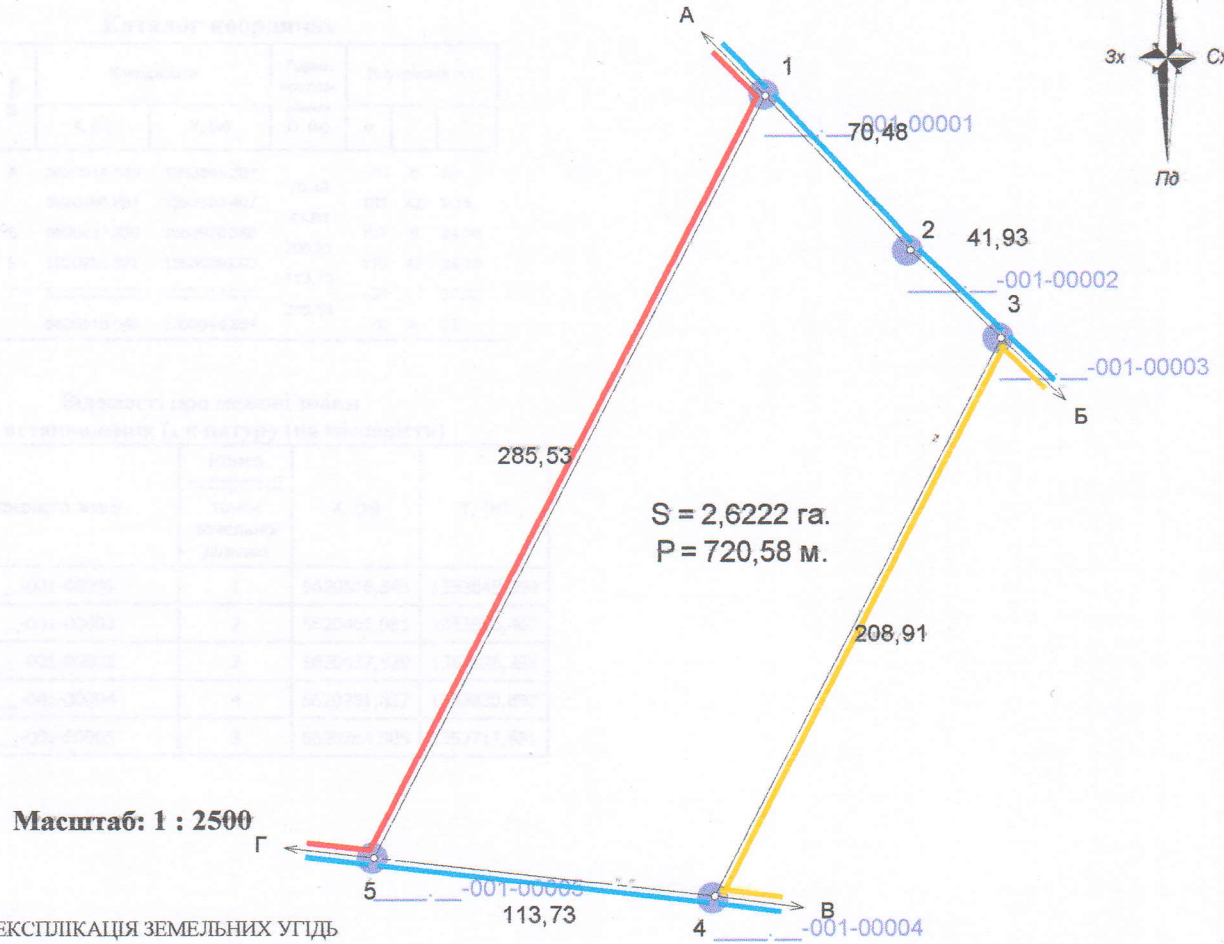


**КАДАСТРОВИЙ ПЛАН (з додатками)**  
 кадастровий номер: 0720581600:00:001:0135, площа 2,6222 га.

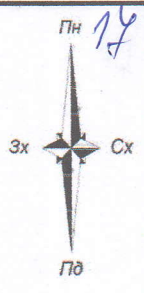

Масштаб: 1 : 2500

**ЕКСПЛІКАЦІЯ ЗЕМЕЛЬНИХ УГІДЬ**

Всього земель, гектарів	У тому числі за земельними угіддями, гектарів	
	001.01. Рілля	
Площа земельної ділянки	2,6222	2,6222
в тому числі в зоні дії обмежень	-	-

- Умовні позначення
- Межі
  - Межі контурів угідь
  - Рілля

Відомості про цільове призначення земельної ділянки	
Категорія земель	землі сільськогосподарського призначення
Цільове призначення	для ведення особистого селянського господарства
Код цільового призначення	A.01.03
Площа, гектарів	2,6222

**ОПИС**

**Від А до Б Землі загального користування (грунтова дорога);**  
**Б до В Землі сільської ради (0720581600:00:001:0139);**  
**В до Г Землі загального користування (грунтова дорога);**  
**Г до А Землі сільської ради (0720581600:00:001:0136).**

Відповідно до «Порядку ведення Державного земельного кадастру» затвердженого постановою Кабінету Міністрів України № 1051 від 17 жовтня 2012 року, обмеження (обтяження) на використання земельних ділянок - не виявлені.

Посада	Прізвище	Підпис	Дата
Директор	Олещук Ірина	<i>[Signature]</i>	31.07.23
Розробив	Олещук Ірина	<i>[Signature]</i>	31.07.23
Перевірив	Олещук Ірина	<i>[Signature]</i>	31.07.23

гр. Туруцька Галина Дмитрівна  
 для ведення особистого селянського господарства  
 Волинська область, Володимирський район,  
 Володимир-Волинська міська територіальна громада

Технічна документація із землеустрою щодо встановлення (відновлення) меж земельної ділянки в натурі (на місцевості)

Стадія	Аркуш	Аркушів
ТД	1	2

0720581600:00:001:0135

Підприємець Олещук І. В.  
 2023 р.