
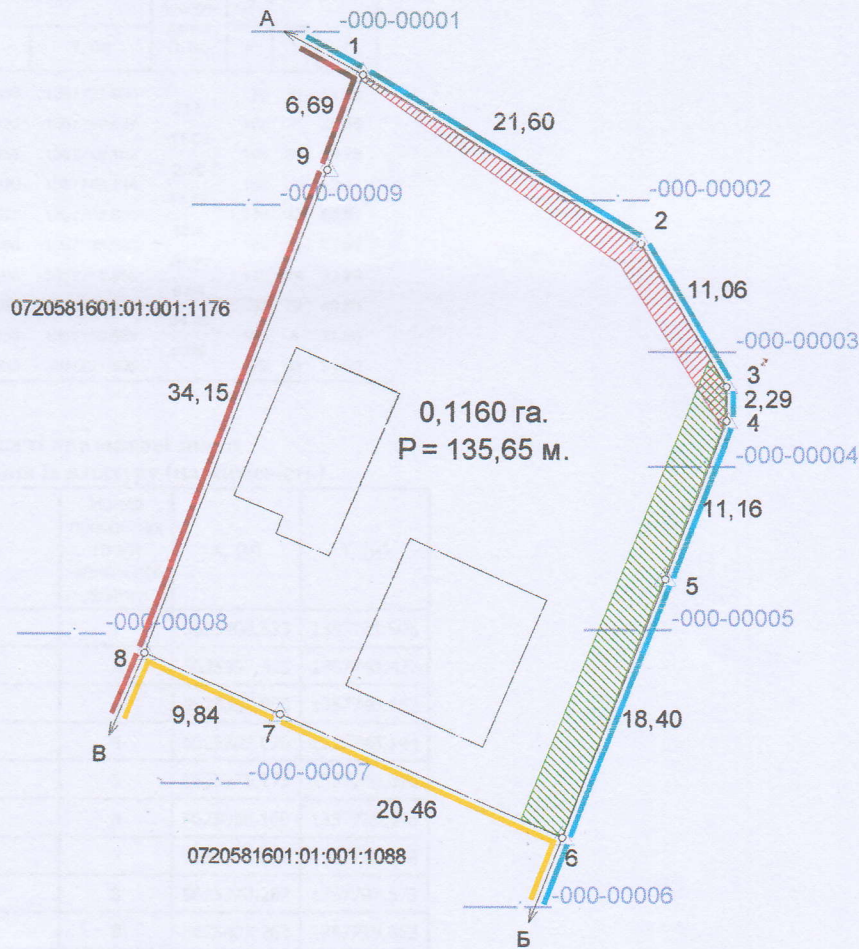


**КАДАСТРОВИЙ ПЛАН (з додатками)**  
 кадастровий номер: 0720581601:01:001:1258, площа 0,1160 га.

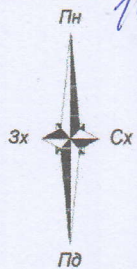

**ЕКСПЛІКАЦІЯ ЗЕМЕЛЬНИХ УГІДЬ**

Всього земель, гектарів		У тому числі за земельними угідлями, гектарів	
		007.01. Малоповерхова забудова	
Площа земельної ділянки	0,1160	0,1160	
в тому числі в зоні дії обмежень	0,0128	0,0128	

**Масштаб: 1 : 500**

**Умовні позначення**

	Межі
	Межі контурів угідь
	Малоповерхова забудова
	Малоповерхова забудова
	Малоповерхова забудова
	01.05 Охоронна зона навколо (уздовж) об'єкта енергетичної системи
	02.01 Зона санітарної охорони джерел та об'єктів централізованого питного водопостачання

Відомості про цільове призначення земельної ділянки	
Категорія земель	землі житлової та громадської забудови
Цільове призначення	для будівництва і обслуговування житлового будинку, господарських будівель і споруд (присадибна ділянка)
Код цільового призначення	B.02.01
Площа, гектарів	0,1160

**Відомості про обмеження у використанні**

№ контуру на плані	Назва	код	площа
	Охоронна зона навколо (уздовж) об'єкта енергетичної системи	01.05	0,0043
	Зона санітарної охорони джерел та об'єктів централізованого питного водопостачання	02.01	0,0086

**ОПИС МЕЖ**

Від А до Б землі загального користування (вул. Набережна);  
 Від В до А землі гр. Сахно О.О. (0720581601:01:001:1088);  
 Від А до Б землі гр. Литвінчук (0720581601:01:001:1176).

№	Прізвище	Підпис	Дата
1	Олепук І. В.		27.06.23
2	Олепук І. В.		27.06.23
3	Ірина Василівна		27.06.23

гр. Собчук Василь Васильович  
 для будівництва і обслуговування житлового будинку, господарських будівель і споруд (присадибна ділянка)  
 Волинська область, Володимирський район, с. Заріччя, вул. Набережна, 96

Технічна документація із землеустрою щодо встановлення (відновлення) меж земельної ділянки в натурі (на місцевості)

Стадія	Аркуш	Аркушів
ТД	1	2

0720581601:01:001:1258

ФОП Олепук І.В.

2023 р.