
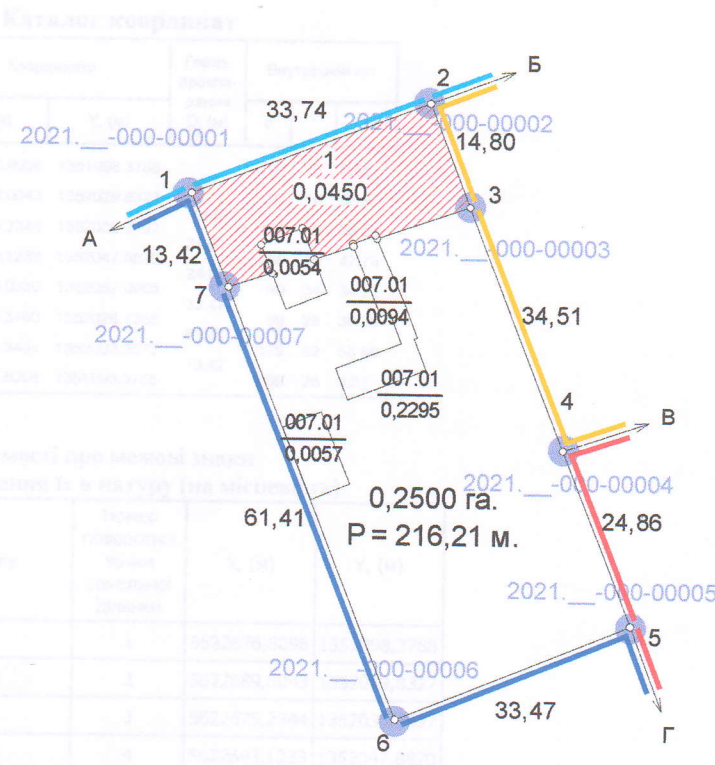


КАДАСТРОВИЙ ПЛАН (з додатками)
 кадастровий номер: 0720581603:03:001:0390, площа 0,2500 га.

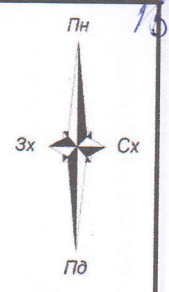

Масштаб: 1 : 1000

ЕКСПЛІКАЦІЯ ЗЕМЕЛЬНИХ УГІДЬ

Всього земель, гектарів		У тому числі за земельними угіддями, гектарів	
		007.01. Малоповерхова забудова	
Площа земельної ділянки	0,2500	0,2500	
в тому числі в зоні дії обмежень	0,0450	0,0450	

- Умовні позначення**
- Межі
 - Межі контурів угідь
 - Малоповерхова забудова
 - Малоповерхова забудова
 - Малоповерхова забудова
 - Малоповерхова забудова
 - 01.05 Охоронна зона навколо (уздовж) об'єкта енергетичної системи

Відомості про цільове призначення земельної ділянки	
Категорія земель	землі житлової та громадської забудови
Цільове призначення	для будівництва і обслуговування житлового будинку, господарських будівель і споруд (присадибна ділянка)
Код цільового призначення	В.02.01
Площа, гектарів	0,2500

Відомості про обмеження у використанні

№ контуру на плані	Назва	код	площа
1	Охоронна зона навколо (уздовж) об'єкта енергетичної системи	01.05	0,0450

ОПИС МЕЖ

Від А до Б Землі комунальної власності(землі загального користування);
 Б до В Земельна ділянка Фільченков О.О.(0720581603:03:001:0103);
 В до Г Земельна ділянка Фільченков О.О.(0720581603:03:001:0104);
 Г до А Землі комунальної власності(землі запасу).

Посада	Прізвище	Дата	гр. Мельничук Сергій Федорович		
Розробив	ОЛЕЩУК Ірина Василівна	02.09.21	для будівництва і обслуговування житлового будинку, господарських будівель і споруд (присадибна ділянка)		
Зверив	ОЛЕЩУК Ірина Василівна	02.09.21	Волинська область, Володимир-Волинський район, с. Новосілки, вул. Молодіжна, 41		
Технічна документація із землеустрою щодо встановлення (відновлення) меж земельної ділянки в натурі (на місцевості)			Стадія	Аркуш	Аркушів
0720581603:03:001:0390			ТД	1	2
			Фізична особа - підпріємець Олещук Ірина Василівна		
			2021 р.		