

КАДАСТРОВИЙ ПЛАН ЗЕМЕЛЬНОЇ ДІЛЯНКИ

0 7 1 0 2 0 0 0 0 0 : 0 1 : 0 0 2 : 0 2 3 5


Категорія земель	землі житлової та громадської забудови
Цільове призначення	для будівництва і обслуговування житлового будинку, господарських будівель і споруд (присадибна ділянка)
Код цільового призначення	В.02.01
Площа, гектарів	0,1000

ПА ЕКСПЛІКАЦІЯ ЗЕМЕЛЬНИХ УГІДЬ

Всього земель, гектарів		У тому числі за земельними угіддями, гектарів
		007.01. Малоповерхова забудова
Площа земельної ділянки	0,1000	0,1000
в тому числі в зоні дії обмежень	0,0046	0,0046

КАТАЛОГ КООРДИНАТ

№ п/п	Номер знака	Відстань (м)	Координати СК63 (1)	
			X, (м)	Y, (м)
1	1		5627323,300	1357427,930
2	2	1,7	5627323,580	1357426,250
3	3	25,7	5627327,800	1357400,900
4	4	3,5	5627331,270	1357401,390
5	5	7	5627332,210	1357394,450
6	6	0,85	5627332,320	1357393,610
7	7	1,61	5627333,916	1357393,843
8	8	1,63	5627334,130	1357392,230
9	9	22,93	5627356,910	1357394,870
10	10	33,32	5627352,262	1357427,869
11	11	1,82	5627351,699	1357429,601
12	12	1,59	5627351,209	1357431,111
13	1	28,09	5627323,300	1357427,930

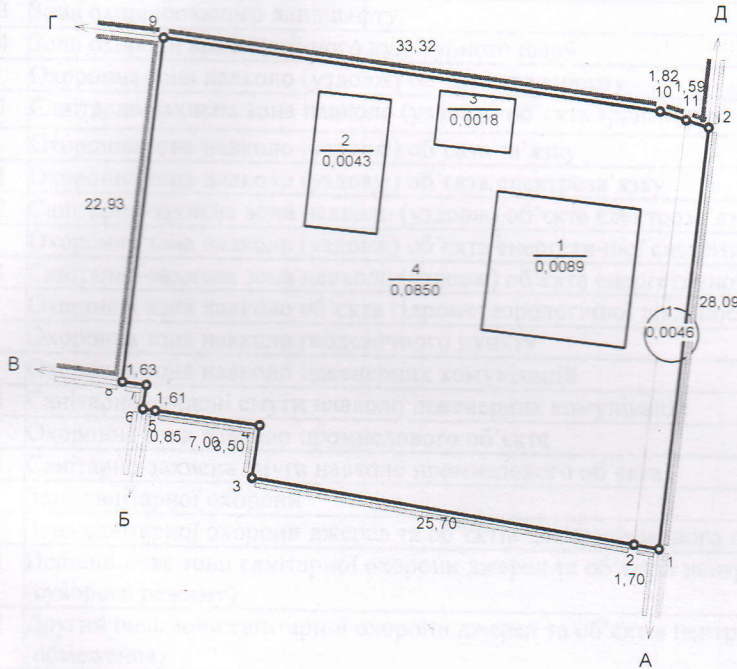

ОПИС МЕЖ

Від А до Б землі у власності гр. Цісар Н.І. (кадастровий номер 0710200000:01:002:0212);
 Б до В землі комунальної власності Володимирської міської ради (кадастровий номер 0710200000:01:002:2814);
 В до Г землекористування гр. Плисюк С.Ф. (кадастровий номер відсутній);
 Г до Д землі у власності гр. Руднева С.П. (кадастровий номер 0710200000:01:002:0199);
 Д до А землі комунальної власності Володимирської міської ради (вул. Ревуцького) (кадастровий номер відсутній).



УМОВНІ ПОЗНАЧЕННЯ

- 1 Назва точки
- 28,09 Промір
- А Опис меж
- Межа земельної ділянки
- Межа контуру угіддя
- 0,1000 Площа угіддя (га)
- 1 Малоповерхова забудова
- 2 Малоповерхова забудова
- 3 Малоповерхова забудова
- 4 Малоповерхова забудова

Начальник	Гус С.М.	2023	Волинська область, м. Володимир, вул. Ревуцького, 24	Технічна документація із землеустрою щодо встановлення (відновлення) меж земельної ділянки в натурі (на місцевості)	Масштаб: 1 : 500	Аркуш 1	Аркушів 1
Виконав	Фісюк Т.О.	2023					
Кадастровий план земельної ділянки				ДП "ЦЕНТР ДЗК"			