




Умовні позначення:

-  межі земельної ділянки
-  зареєстровані земельні ділянки
-  межі адміністративно-територіального поділу


Підприємець	Олещук І.В.	2023

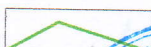


Волинська область, Володимирський район
 м. Володимир, вул. Віленська, 24, кв. 2

Викопіювання із планово-картографічних матеріалів
 з відображеною земельною ділянкою

Стадія	Аркуш	Аркушів
ПР	1	1

 підприємець
 Олещук І.В.

КАДАСТРОВИЙ ПЛАН (з додатками)
 кадастровий номер: 0710200000:01:004: 0322, площа 0,0069 га.

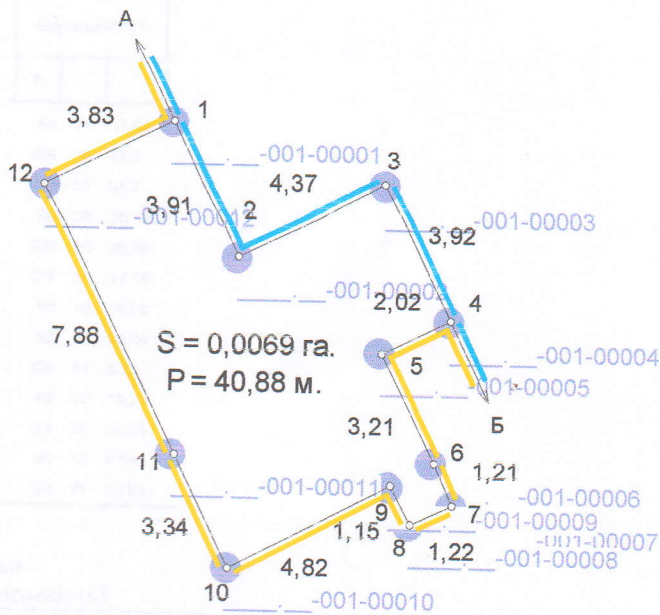

Масштаб: 1 : 200

ЕКСПЛІКАЦІЯ ЗЕМЕЛЬНИХ УГІДЬ

Всього земель, гектарів		У тому числі за земельними угіддями, гектарів
		007.01. Малоповерхова забудова
Площа земельної ділянки	0,0069	0,0069
в тому числі в зоні дії обмежень	-	-

- Умовні позначення
- Межі
 - Межі контурів угідь
 - Малоповерхова забудова

	Відомості про цільове призначення земельної ділянки
Категорія земель	землі житлової та громадської забудови
Цільове призначення	для будівництва і обслуговування житлового будинку, господарських будівель і споруд (присадибна ділянка)
Код цільового призначення	В.02.01
Площа, гектарів	0,0069

ОПИС

**Від А до Б землі гр. Бунь Т.В. (0710200000:01:004:0277);
 Б до А Землі спільного користування.**

Відповідно до «Порядку ведення Державного земельного кадастру» затвердженого постановою Кабінету Міністрів України № 1051 від 17 жовтня 2012 року, обмеження (обтяження) на використання земельних ділянок - не виявлені.

Посада	Прізвище	Підпис	Дата	гр. Маліновський Віктор Леонідович для будівництва та обслуговування житлового будинку, господарських будівель та споруд (присадибна ділянка) Волинська область, м. Володимир, вул. Віленська, 24/2						
Директор			05.07.23							
Розробив			05.07.23							
Перевірив			05.07.23							
Технічна документація із землеустрою щодо встановлення (відновлення) меж земельної ділянки в натурі (на місцевості)				<table border="1"> <tr> <td>Стадія</td> <td>Аркуш</td> <td>Аркушів</td> </tr> <tr> <td>ТД</td> <td>1</td> <td>2</td> </tr> </table>	Стадія	Аркуш	Аркушів	ТД	1	2
Стадія	Аркуш	Аркушів								
ТД	1	2								
0710200000:01:004: <u>0322</u>				Підприємець Олещук І.В.						
				2023 р.						