
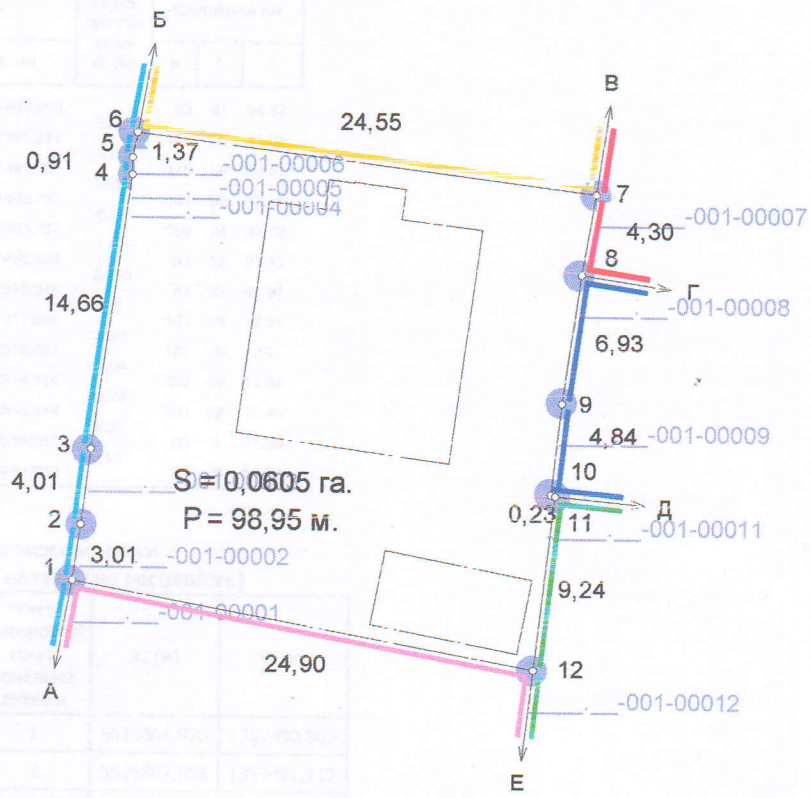


**КАДАСТРОВИЙ ПЛАН (з додатками)**  
 кадастровий номер: 0710200000:01:001: 0233, площа 0,0605 га.

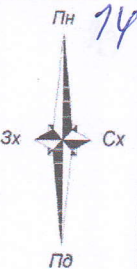

**ЕКСПЛІКАЦІЯ ЗЕМЕЛЬНИХ УГІДЬ**

**Масштаб: 1 : 400**

Всього земель, гектарів		У тому числі за земельними угіддями, гектарів	
		007.01.	Малоповерхова забудова
Площа земельної ділянки	0,0605	0,0605	
в тому числі в зоні дії обмежень	-	-	

Умовні позначення

	Межі
	Межі контурів угідь
	Малоповерхова забудова
	Малоповерхова забудова
	Малоповерхова забудова

	Відомості про цільове призначення земельної ділянки
Категорія земель	землі житлової та громадської забудови
Цільове призначення	для будівництва і обслуговування житлового будинку, господарських будівель і споруд (присадибна ділянка)
Код цільового призначення	В.02.01
Площа, гектарів	0,0605

**ОПИС**

Від А до Б Землі загального користування (вул. К.Білокур);  
 Б до В землі гр. Гаврилюк Н.;  
 В до Г землі гр. Ковальчук С.С. (0710200000:01:001:2252);  
 Г до Д землі гр. Ковальчук А.М. (0710200000:01:001:2251);  
 Д до Е землі гр. Жигурова Н.Г. (0710200000:01:001:2272);  
 Е до А землі гр. Усенко З.І. (0710200000:01:001:2700).


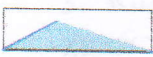
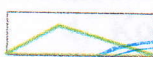
Відповідно до «Порядку ведення Державного земельного кадастру» затвердженого постановою Кабінету Міністрів України № 1051 від 17 жовтня 2012 року, обмеження (обтяження) на використання земельних ділянок - не виявлені.

Посада	Прізвище	Підпис	Дата	гр. Козачук Юрій Федорович для будівництва і обслуговування житлового будинку, господарських будівель і споруд (присадибна ділянка) Волинська область, м. Володимир, вул. К. Білокур, 11						
Директор	ОЛЕЩУК Ірина		21.07.23							
Розробив	ОЛЕЩУК Ірина		21.07.23							
Перевірив	Василівна		21.07.23							
Технічна документація із землеустрою щодо встановлення (відновлення) меж земельної ділянки в натурі (на місцевості)				<table border="1"> <tr> <td>Стадія</td> <td>Аркуш</td> <td>Аркушів</td> </tr> <tr> <td>ТД</td> <td>1</td> <td>2</td> </tr> </table>	Стадія	Аркуш	Аркушів	ТД	1	2
Стадія	Аркуш	Аркушів								
ТД	1	2								
0710200000:01:001: <u>0233</u>				Підприємець Олещук І. В. 2023 р.						





Умовні позначення:


-  межі земельної ділянки
-  зареєстровані земельні ділянки
-  межі адміністративно-територіального поділу

Підприємство	Олещук І.В.	09023
		

Волинська область, м. Володимир  
вул. К.Білокур, 11

Викопіювання із планово-картографічних матеріалів  
з відображеною земельною ділянкою

Стадія	Аркуш	Аркушів
ПР	1	1

 підприємець  
Олещук І.В.