
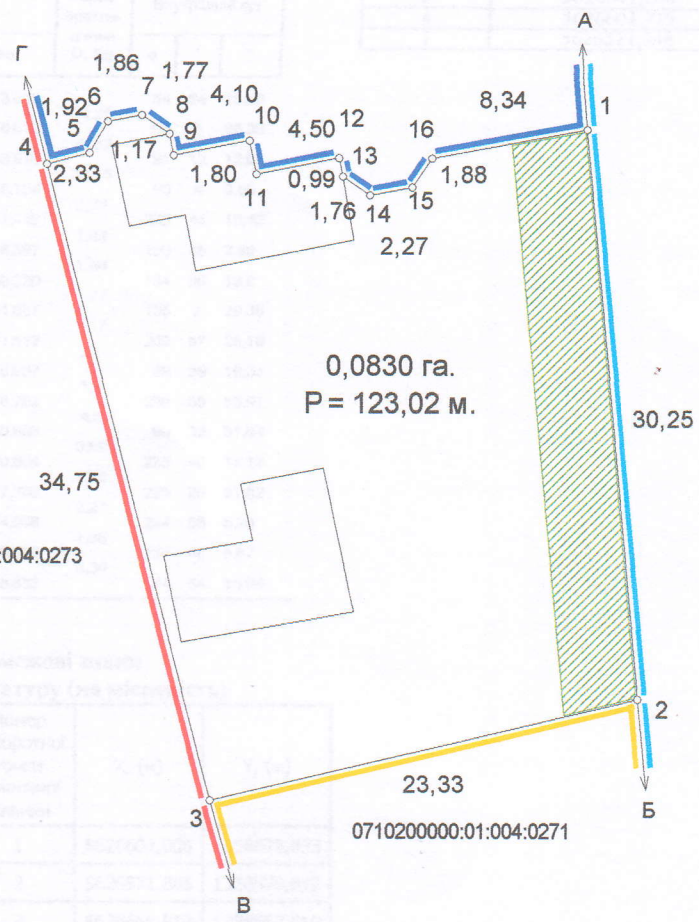


КАДАСТРОВИЙ ПЛАН (з додатками)
 кадастровий номер: 0710200000:01:004:0326, площа 0,0830 га.

Пн 15

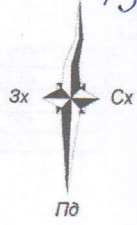

Масштаб: 1 : 400

ЕКСПЛІКАЦІЯ ЗЕМЕЛЬНИХ УГІДЬ

Всього земель, гектарів		У тому числі за земельними угіддями, гектарів
		007.01. Малоповерхова забудова
Площа земельної ділянки	0,0830	0,0830
в тому числі в зоні дії обмежень	0,0118	0,0118

Умовні позначення

	Межі
	Межі контурів угідь
	Малоповерхова забудова
	Малоповерхова забудова
	Малоповерхова забудова
	02.01 Зона санітарної охорони джерел та об'єктів централізованого питного водопостачання

Відомості про цільове призначення земельної ділянки	
Категорія земель	землі житлової та громадської забудови
Цільове призначення	для будівництва і обслуговування житлового будинку, господарських будівель і споруд (присадибна ділянка)
Код цільового призначення	В.02.01
Площа, гектарів	0,0830

Відомості про обмеження у використанні

№ контуру на плані	Назва	код	площа
	Зона санітарної охорони джерел та об'єктів централізованого питного водопостачання	02.01	0,0118


ОПИС МЕЖ

Від А до Б землі загального користування (вул. Привокзальна);
 Б до В землі ПП "ВІККОМ" (0710200000:01:004:0271);
 В до Г землі гр. Махніцького В.Т. (0710200000:01:004:0273);
 Г до А землі гр.Шпакова С.Р..

Посада	Прізвище	Підпис	Дата
Директор	Олещук І. В.		30.06.23
Розробив	Олещук І. В.		30.06.23
Перевірив	Олещук І. В.		30.06.23

гр. Гаврилук Дем'ян Богданович, гр. Гаврилук Олена Борисівна
 для будівництва і обслуговування житлового будинку, господарських будівель і споруд (присадибна ділянка)
 Волинська область, м. Володимир, вул. Привокзальна, 14, кв. 2

Технічна документація із землеустрою щодо встановлення (відновлення) меж земельної ділянки в натурі (на місцевості)	Стадія	Аркуш	Аркушів
	ТД	1	2
0710200000:01:004:0326		ФОП Олещук І.В. 2023 р.	

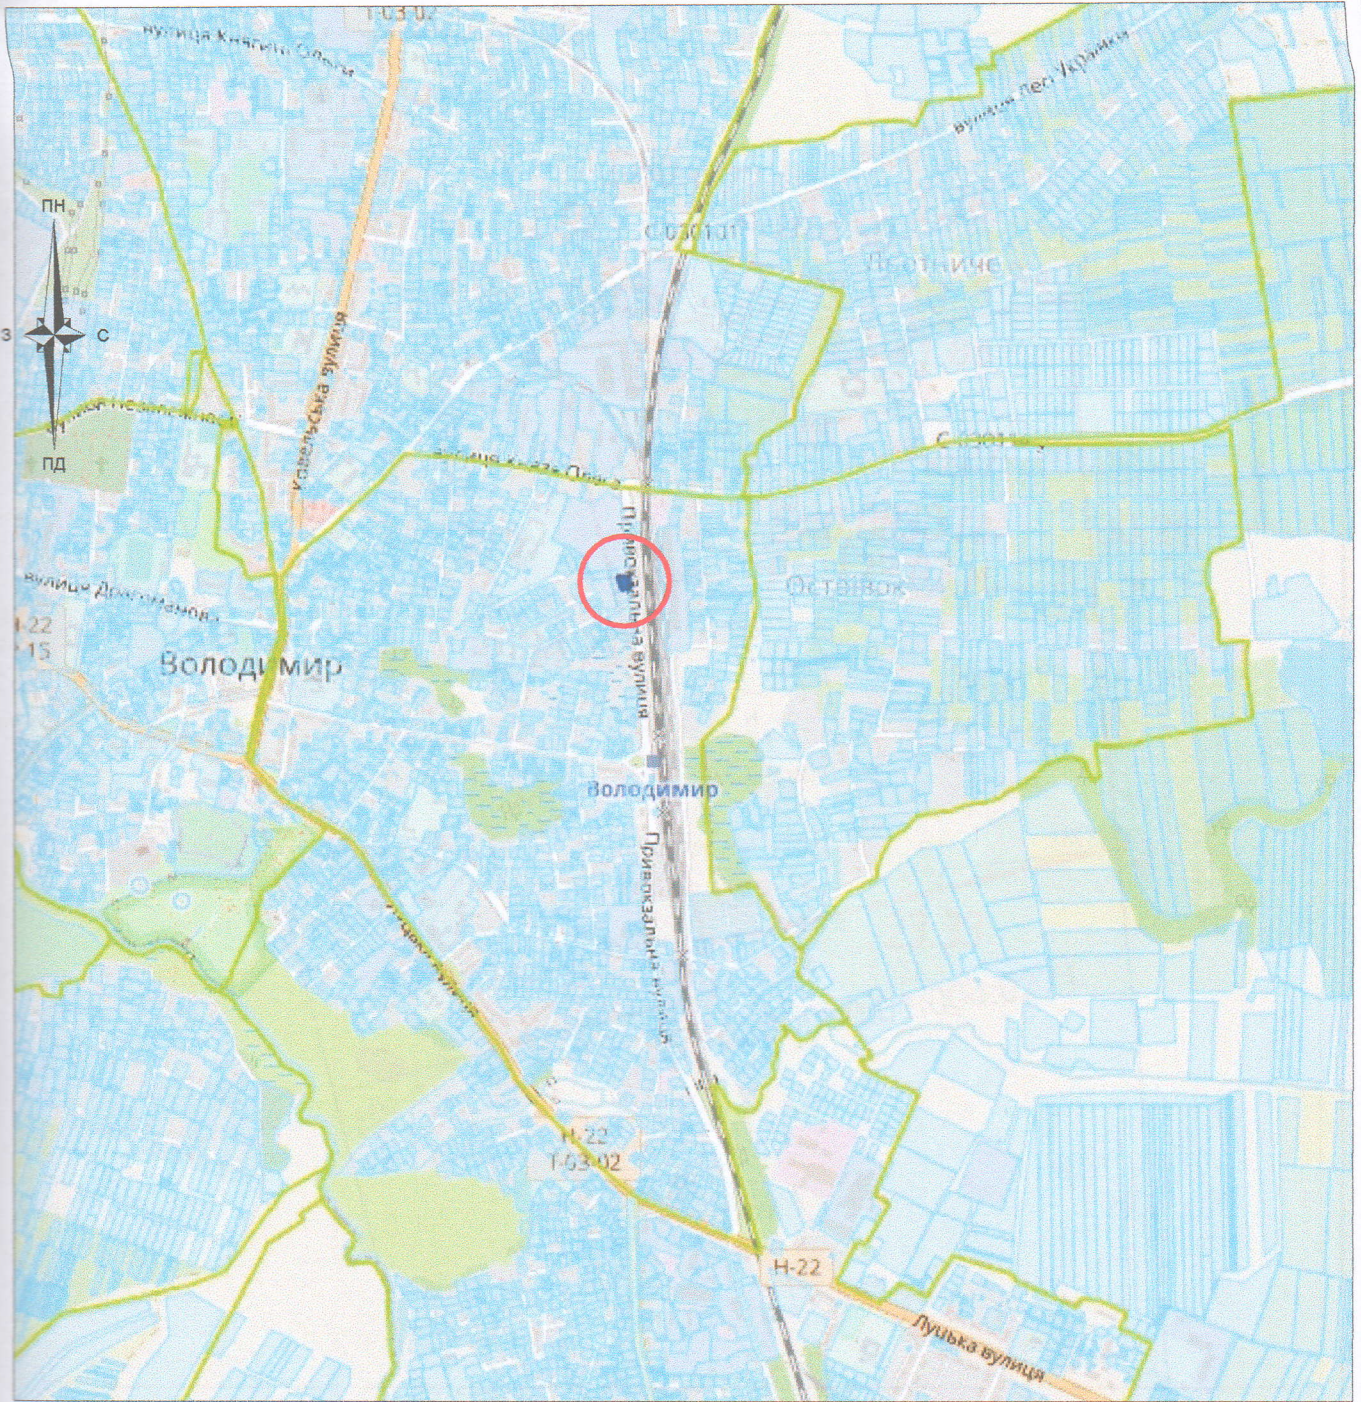


Умовні позначення:



межі земельної ділянки



zareєстровані земельні ділянки

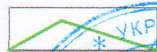

межі адміністративно-територіального поділу

Підприсмець Олещук І.В. 2023



Волинська область, м.Володимир
 вул. Привокзальна, 14 кв. 2
 гр. Гаврилук Олена Борисівна та Гаврилук Дем'ян Богданович

Викопіювання із планово-картографічних матеріалів
 з відображеною земельною ділянкою

Стадія	Аркуш	Аркушів
ТД	1	1



підприсмець
 Олещук І.В.

