


Детальний план території частини вулиці Генерала Шухевича у місті Володимирі Волинської області для реконструкції існуючих та нового будівництва будівель для влаштування реабілітаційного центру, для визначення граничних параметрів забудови, режимів використання.

Проектний план та схема проектних обмежень у використанні земель. М 1:500

Умовні позначення

Існуючі	Проектні	Назва
		Житловий будинок: а) капітальний, б) що реконструюється, в) некапітальний.
		Громадська будівля
		Будівля що підлягає демонтажу
		Будівля що підлягає реконструкції
		Котельня
		Червоні лінії вулиць
		Межі зареєстрованих земельних ділянок, що надані у власність чи користування
		Територія громадської забудови
		Територія існуючої житлової забудови садибного типу
		Існуюче озеленення
		Територія земель Володимирської міської ради, що не надані у власність чи користування
		Існуюча повітряна лінія електропередач низької напруги ЛЕП-0,4 кВ-охоронна зона - 2м
		Існуючий газопровід низького тиску-охоронна зона-2м
		Існуюча самопливна каналізаційна мережа-охоронна зона-3м
		Існуюча мережа водопроводу -охоронна зона-5м
		Існуюче асфальтобетонне покриття проїздів
		Проектне мощення тротуарів, пішохідних доріжок та майданчиків бетонною плиткою
		Межа проектної земельної ділянки площею - 0,4980 га
		Лінія регулювання забудови вул.Генерала Шухевича - 3 м

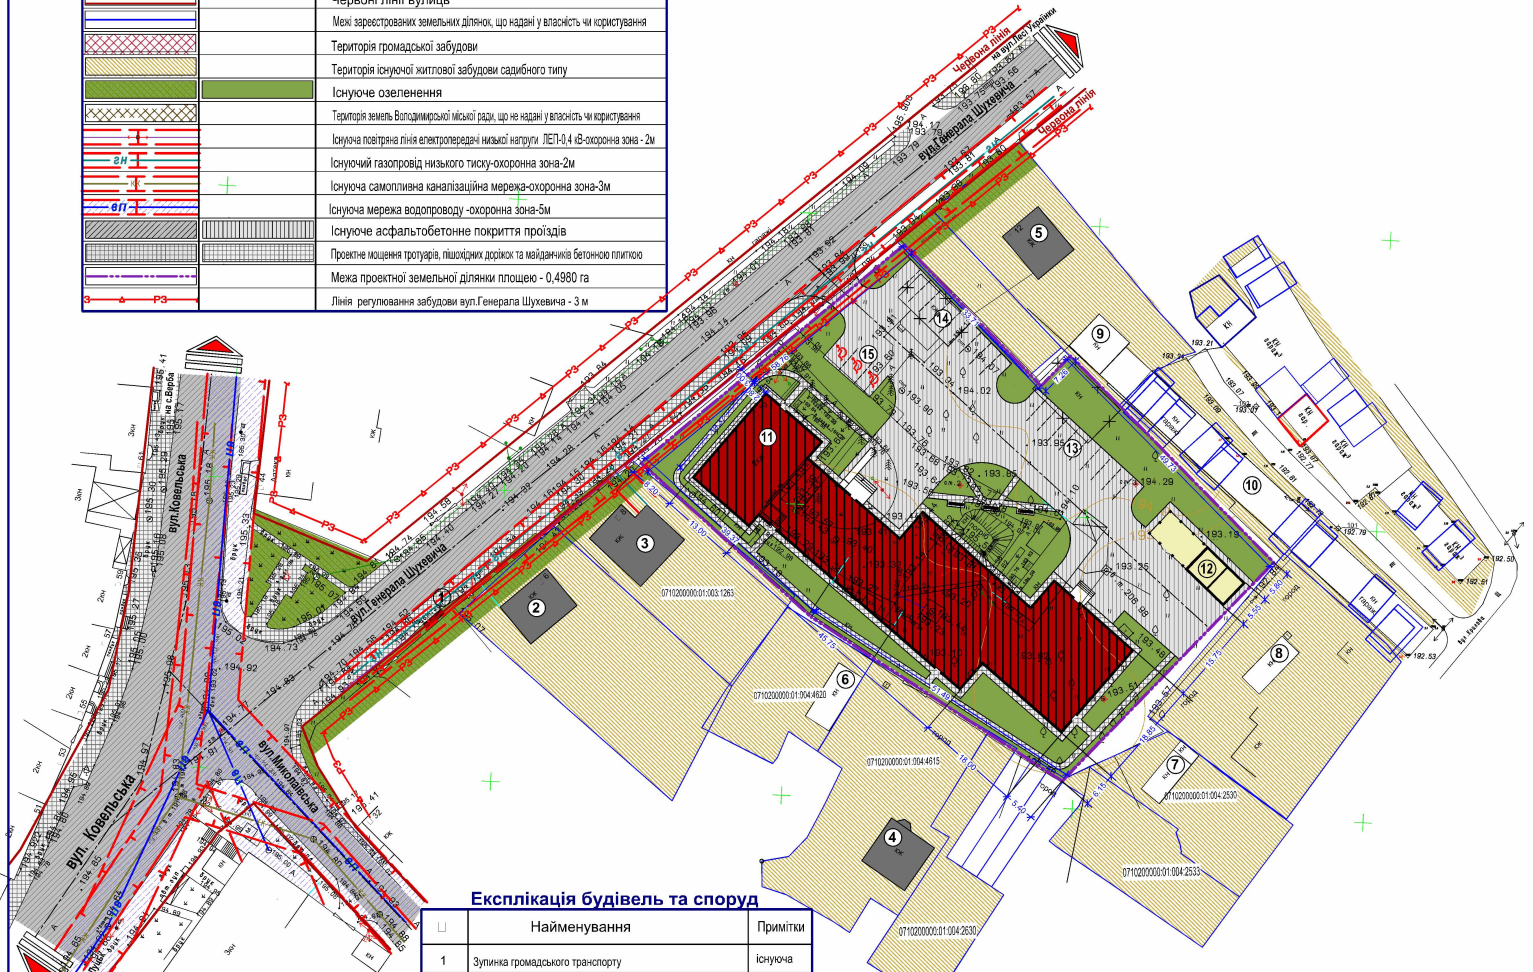

Експлікація будівель та споруд

№	Найменування	Примітки
1	Зулка громадського транспорту	існуюча
2-5	Багатоквартирний житловий будинок	існуючий
6-9	Господарська будівля	існуюча
10	Гаражі	існуючі
11	Реабілітаційний центр	реконструкція
12	Котельня	проект
13-14	Майданки для стоянки автомобілів	проект
15	Майданки для стоянки автомобілів для маломобільних груп населення	

11/2023-ДПТ				
Детальний план території частини вулиці Генерала Шухевича у місті Володимирі Волинської області для реконструкції існуючих та нового будівництва будівель для влаштування реабілітаційного центру, для визначення граничних параметрів забудови, режимів використання.				
Змін.	Кільк.	Аркуш	Підпис	Дата
+		3		
Детальний план території.			Стадія	Аркуш
Проектний план та схема проектних обмежень у використанні земель. М 1:500			П	3
ГАП Фурман Норм. контр. Перевірів Розробив			ФОП Фурман О.В.	