



**Схема меж опрацювання детального плану території частини вулиці Незалежності від вулиці Ковельської до вулиці Котляревського у місті Володимирі Волинської області**

Додаток 3  
до рішення міської ради  
№ \_\_\_\_\_

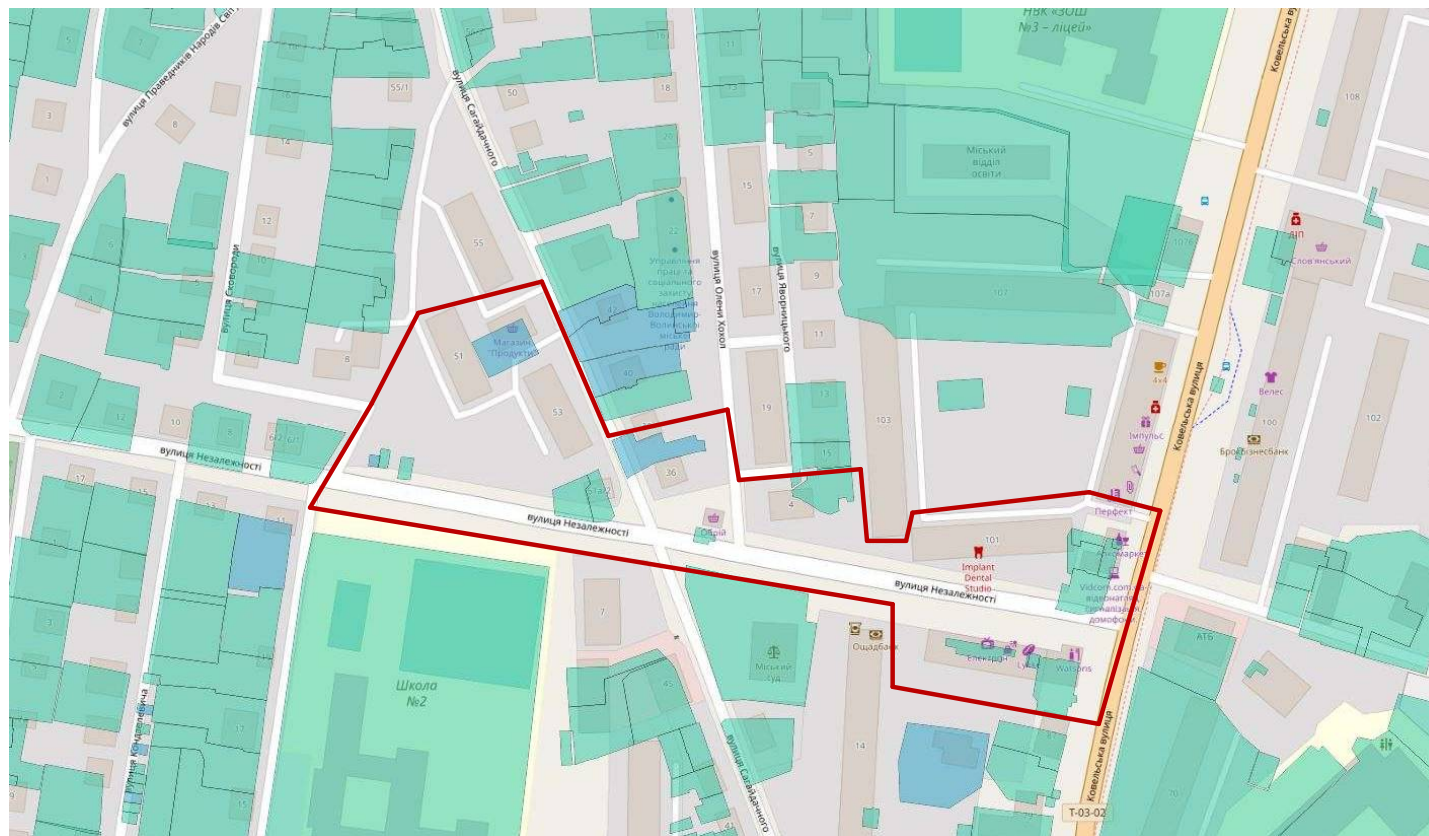

Умовні позначення

 межа опрацювання детального плану території

Начальник відділу містобудування та архітектури  
управління містобудування, архітектури та комунальних  
ресурсів виконавчого комітету міської ради

Тарас КИБА