
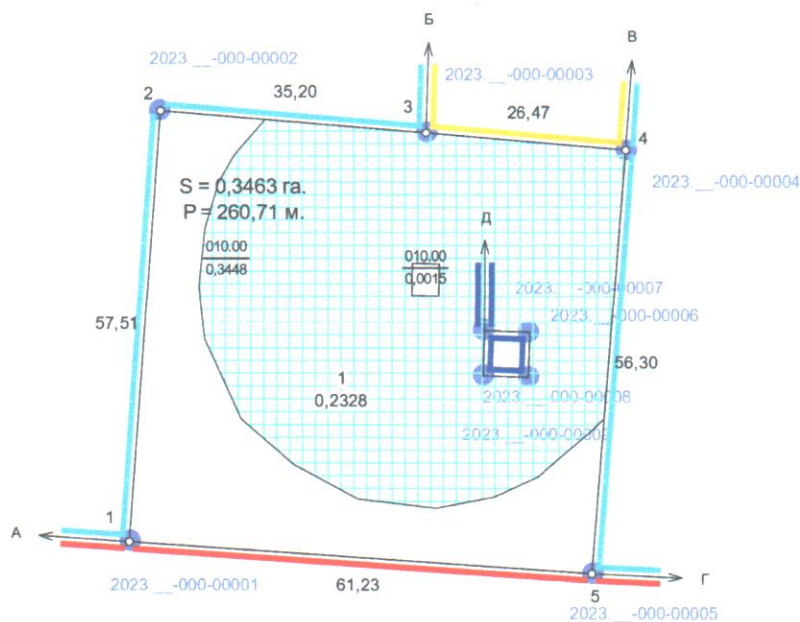


# КАДАСТРОВИЙ ПЛАН (з додатками)

кадастровий номер: 0720582800:00:000:\_\_\_\_\_, площа 0,3463 га.

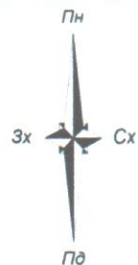

## ЕКСПЛІКАЦІЯ ЗЕМЕЛЬНИХ УГІДЬ

| Всього земель, гектарів                    |        | У тому числі за земельними угіддями, гектарів            |
|--------------------------------------------|--------|----------------------------------------------------------|
|                                            |        | 010.00.                                                  |
|                                            |        | Землі, які використовуються для технічної інфраструктури |
| Земельна ділянка                           | 0,3463 | 0,3463                                                   |
| Земельна ділянка в зоні санітарної охорони | 0,2328 | 0,2328                                                   |

## Відомості про обмеження у використанні

| № контуру на плані | Назва                                                                              | код   | площа  |
|--------------------|------------------------------------------------------------------------------------|-------|--------|
| 1                  | Зона санітарної охорони джерел та об'єктів централізованого питного водопостачання | 02.01 | 0,2328 |

### Умовні позначення

|  |                                                                                          |
|--|------------------------------------------------------------------------------------------|
|  | Межі                                                                                     |
|  | Межі контурів угідь                                                                      |
|  | Землі, які використовуються для технічної інфраструктури                                 |
|  | Землі, які використовуються для технічної інфраструктури                                 |
|  | 02.01 Зона санітарної охорони джерел та об'єктів централізованого питного водопостачання |

|                                                     |   |
|-----------------------------------------------------|---|
| Відомості про цільове призначення земельної ділянки |   |
| Цільове призначення                                 | землі промисловості, транспорту, електронних комунікацій, енергетики, оборони та іншого призначення   |
| Детальне призначення                                | для розміщення та експлуатації основних, підсобних і допоміжних будівель та споруд технічної інфраструктури (виробництва та розподілення газу, постачання пари та гарячої води, збирання, очищення та розподілення води) |
| Класифікація призначення                            | J.11.04   |
| Всього гектарів                                     | 0,3463   |

Масштаб: 1 : 1000

|          |            |      |        |        |           |   |
|----------|------------|------|--------|--------|-----------|---|
| Прізвище | Доданкевич | Ім'я | Дмитро | Підпис | Л.Ф.Пилип | КП "Нововолинськводоканал" НМР   |
|          |            |      |        |        |           | для розміщення та експлуатації основних, підсобних і допоміжних будівель та споруд технічної інфраструктури (виробництва та розподілення газу, постачання пари та гарячої води, збирання, очищення та розподілення води) |
|          |            |      |        |        |           | Волинська область, Володимирський район, Володимир-Волинська міська територіальна громада   |

Технічна документація із землеустрою щодо встановлення (відновлення) меж земельної ділянки в натурі (на місцевості)

| Стадія | Аркуш | Аркуші |
|--------|-------|--------|
| ТД     | 1     | 2      |

0720582800:00:000:\_\_\_\_\_

ТЗОВ "ТЕО-ЛЕНДС"

2023 р.

Викопіювання з картографічного матеріалу  
мир-Волинської міської ради Володимирського району Волинської області



земельна ділянка площею 0,3463 га (свердловина № 403 (03))

Виконав



Д.О.Данкевич