
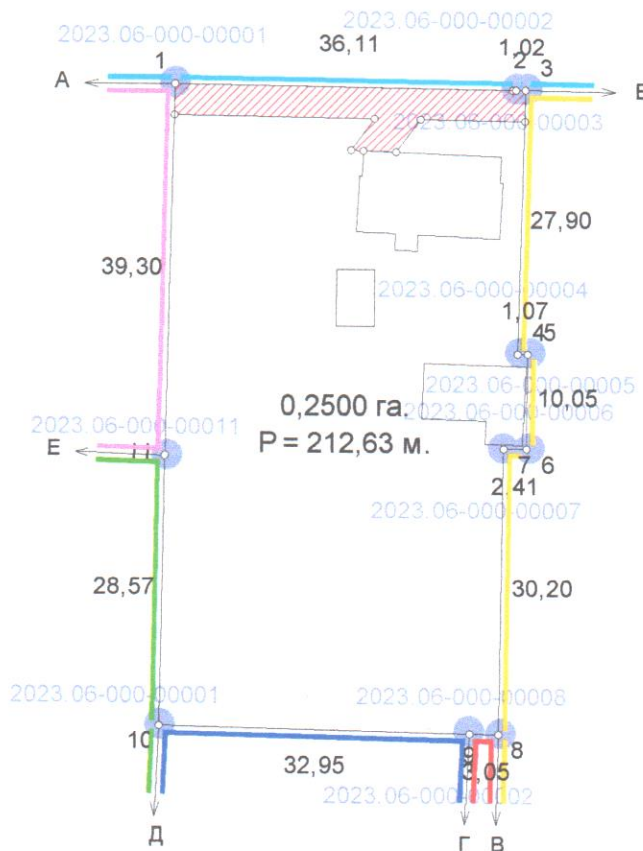


КАДАСТРОВИЙ ПЛАН (з додатками)

кадастровий номер: 0720581606:_____:_____, площа 0,2500 га.

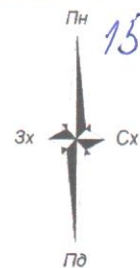

Масштаб: 1 : 800

Умовні позначення

	Межі
	Межі контурів угідь
	Малоповерхова забудова
	Малоповерхова забудова
	Малоповерхова забудова
	Малоповерхова забудова
	Малоповерхова забудова
	01.05 Охоронна зона навколо (уздоляж) об'єкта енергетичної системи


ЕКСПЛІКАЦІЯ ЗЕМЕЛЬНИХ УГІДЬ

Всього земель, гектарів		У тому числі за земельними угіддями, гектарів
		007.01. Малоповерхова забудова
Площа земельної ділянки	0,2500	0,2500
в тому числі в зоні дії обмежень	0,0137	0,0137

ЕКСПЛІКАЦІЯ ЗЕМЕЛЬНИХ УГІДЬ (на момент розроблення землепорядної документації)

Всього земель, гектарів		У тому числі за земельними угіддями, гектарів
		007.01. Малоповерхова забудова
Площа земельної ділянки	0,2500	0,2500
в тому числі в зоні дії обмежень	0,0137	0,0137


Посада	Прізвище	Підпис	Дата			
Директор *	Олещук І. В.		04.08.23	гр. Романчук Любов Олексіївна для будівництва і обслуговування житлового будинку, господарських будівель і споруд (присадибна ділянка) Волинська область, Володимирський район, с. Федорівка, вул. Володимирська, 73-А		
Розробив	Олещук І. В.		04.08.23			
Перевірив			04.08.23			
				Технічна документація із землеустрою щодо встановлення (відновлення) меж земельної ділянки в натурі (на місцевості)		
				0720581606:_____:_____		
				2023 р.		
				Формат А4		

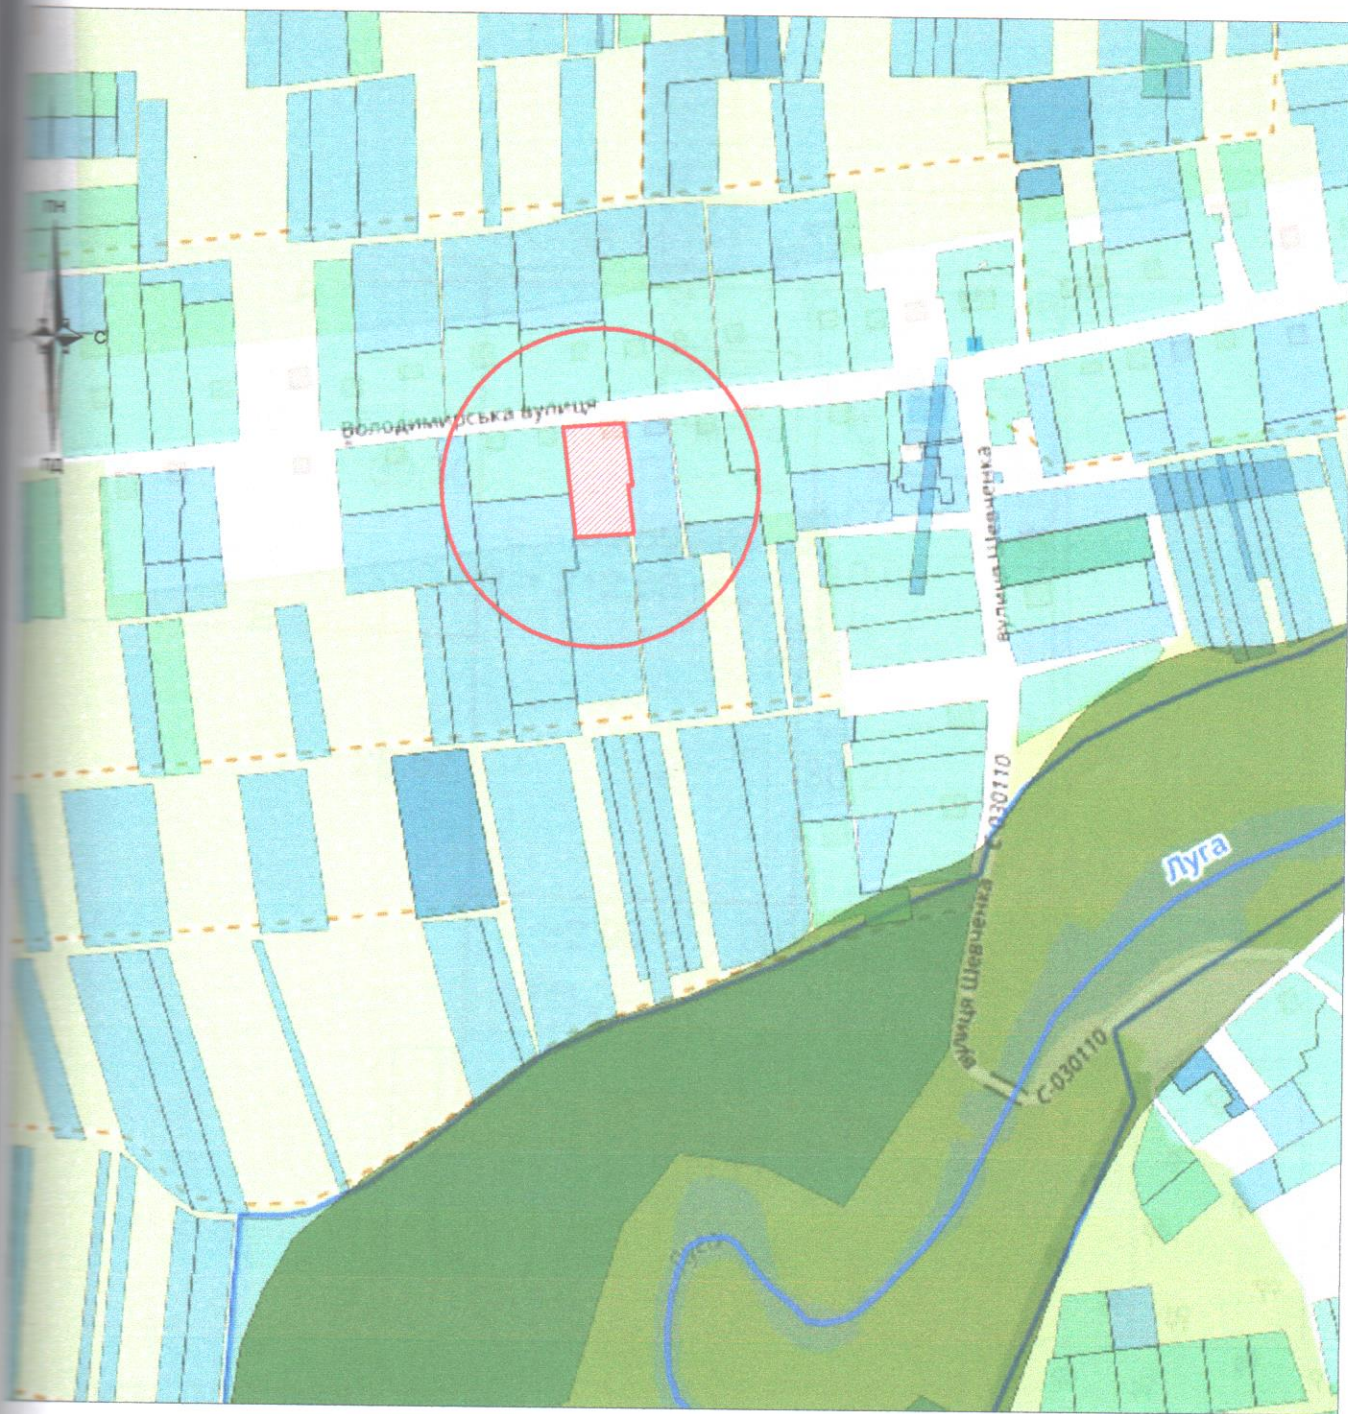

Умовні позначення:



межі земельної ділянки

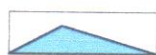

зареєстровані земельні ділянки



межі адміністративно-територіального поділу

Олещук І.В.	2023
Олещук І.В.	2023



Волинська область, Володимирський район,
з земель населеного пункту с. Федорівка, вул. Володимирська, буд. 73-А
гр.Романчук Любов Олексіївна

Ситуаційна схема розміщення земельної ділянки

Стадія	Аркуш	Аркушів
ПР	1	1



підприємець
Олещук І.В.