




Ситуаційна схема розташування земельної ділянки
за межами населених пунктів Володимирської міської ради Володимирського району Волинської області
(кадастровий поділ)

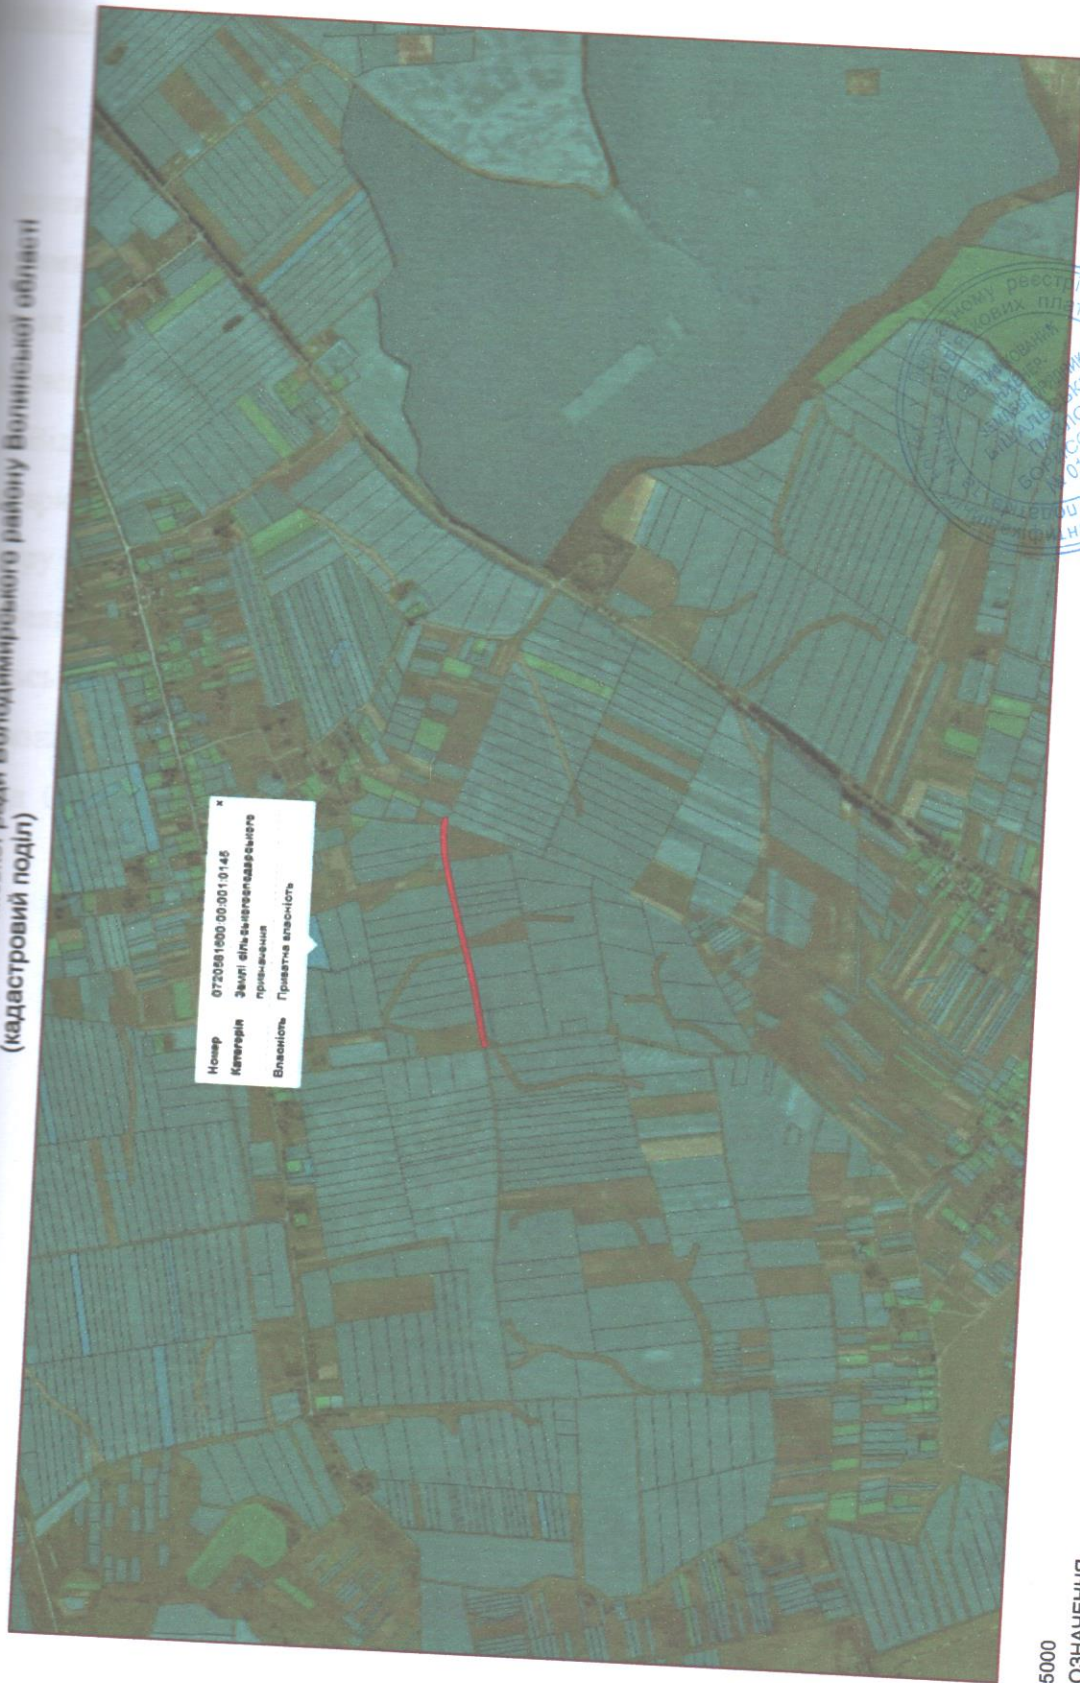

Масштаб 1:25000

УМОВНІ ПОЗНАЧЕННЯ

— земельна ділянка, щодо якої проводиться інвентаризація



Розробив _____ П.Б.Бішальський

КАДАСТРОВИЙ ПЛАН ЗЕМЕЛЬНОЇ ДІЛЯНКИ

Кадастровий номер 0720581600: : :

ВІДОМОСТІ ПРО ПЕРЕНЕСЕННЯ В НАТУРУ (НА МІСЦЕВІСТЬ) МЕЖ ОХОРОННИХ ЗОН ТА МЕЖ ЗЕМЕЛЬНОЇ ДІЛЯНКИ

Перенесення меж земельної ділянки та меж охоронних зон (у разі наявності) відбудеться згідно креслення в поворотних точках меж земельної ділянки, які позначені прапорцями, після затвердження документації

ВІДОМОСТІ ПРО ВСТАНОВЛЕНІ МЕЖОВІ ЗНАКИ

Встановлені межові знаки під час кадастрової зйомки не виявлено (відомості відсутні)



УМОВНІ ПОЗНАЧЕННЯ

- межа земельної ділянки

°2 - поворотні точки

23,45 - міри ліній

▲ - проектні межові знаки для закріплення в натурі (на місцевості) меж земельної ділянки та меж охоронних зон

ОБМЕЖЕННЯ ТА ОБТЯЖЕННЯ НА ЗЕМЕЛЬНІ ДІЛЯНЦІ ВІДСУТНІ


КЛАСИФІКАЦІЯ ЗЕМЕЛЬНИХ УГІДЬ

Код угіддя	Назва угіддя	Площа (га)
	Усього земель	0,4870
001.01	Рілля	0,4870

Замовник	Володимирська міська рада		
Місце розташування зем. ділянки	Волинська область, Володимирський район, Володимирська міська рада		
Категорія земель	землі сільськогосподарського призначення		
Цільове призначення	для ведення товарного сільськогосподарського виробництва		
Назва виду ЦП			
Код виду ЦП	01.01		
Технічна документація із землеустрою щодо проведення інвентаризації земель	Масштаб	Лист	Листів
1:5000	1	2	
Кадастровий план земельної ділянки	ФОП Бішалський Павло Борисович 2023		



Ситуаційна схема розташування земельної ділянки
за межами населених пунктів Володимирської міської ради Володимирського району Волинської області
(кадастровий поділ)

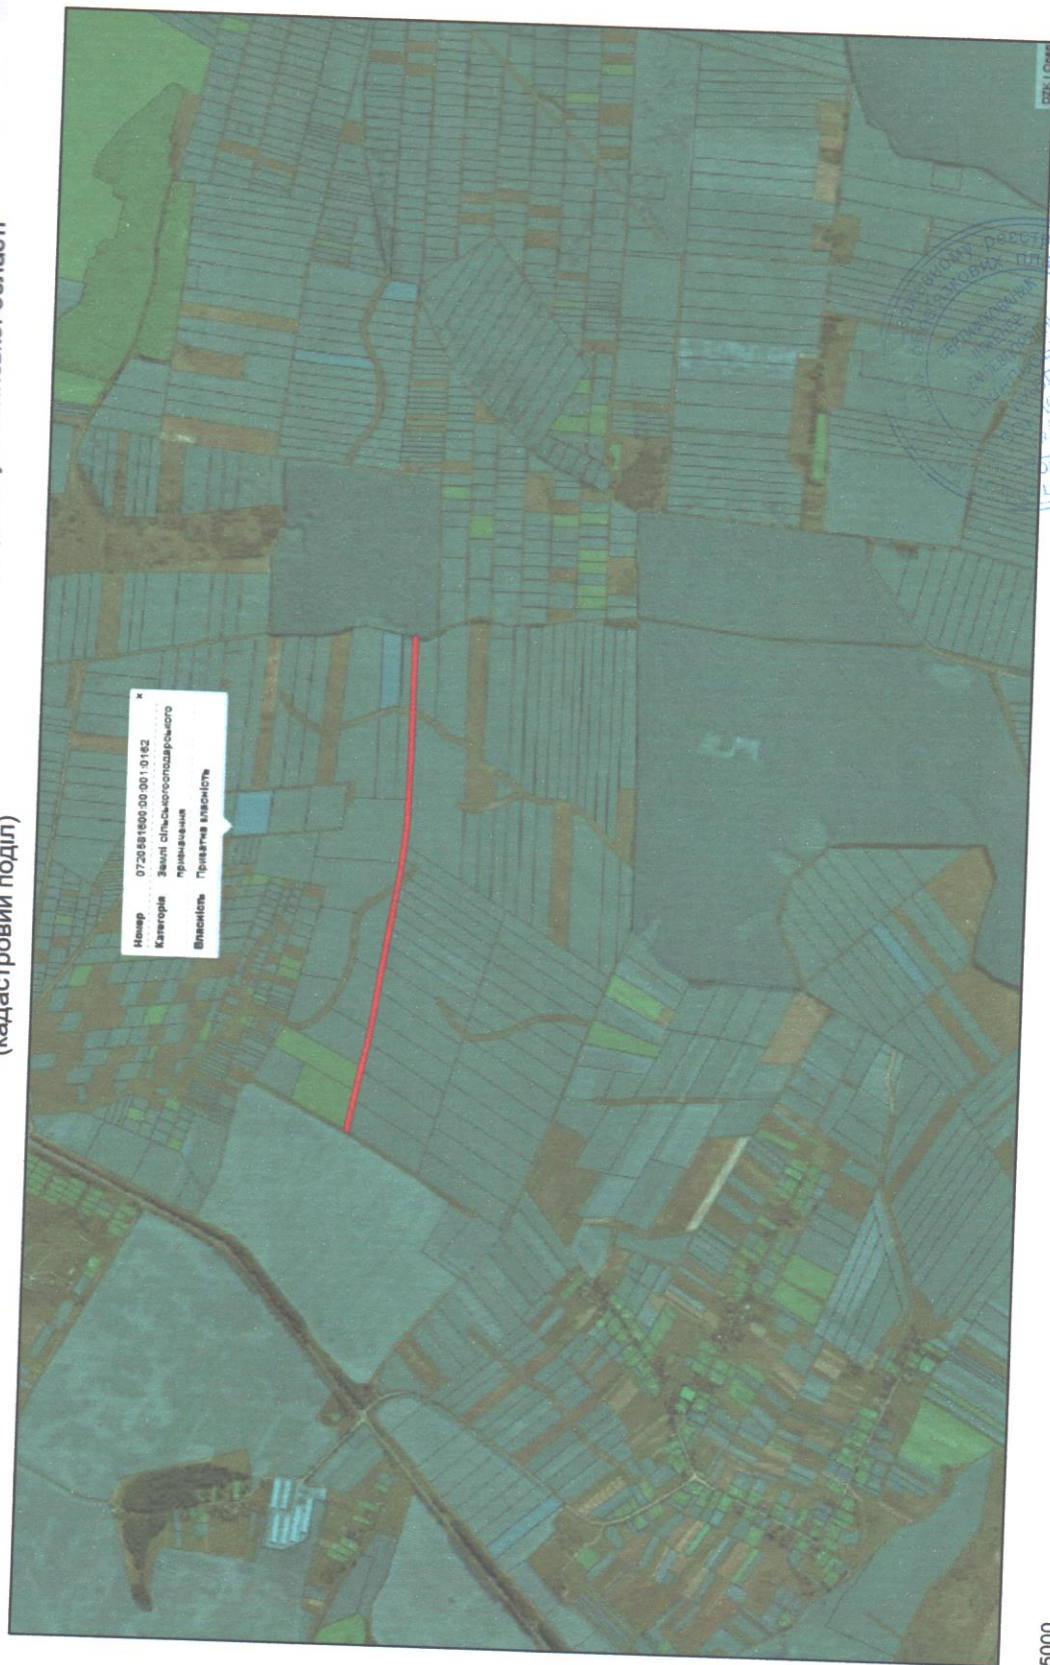


Масштаб 1:25000

УМОВНІ ПОЗНАЧЕННЯ

— земельна ділянка, щодо якої проводиться інвентаризація



Розробив _____ П.Б.Бішалський

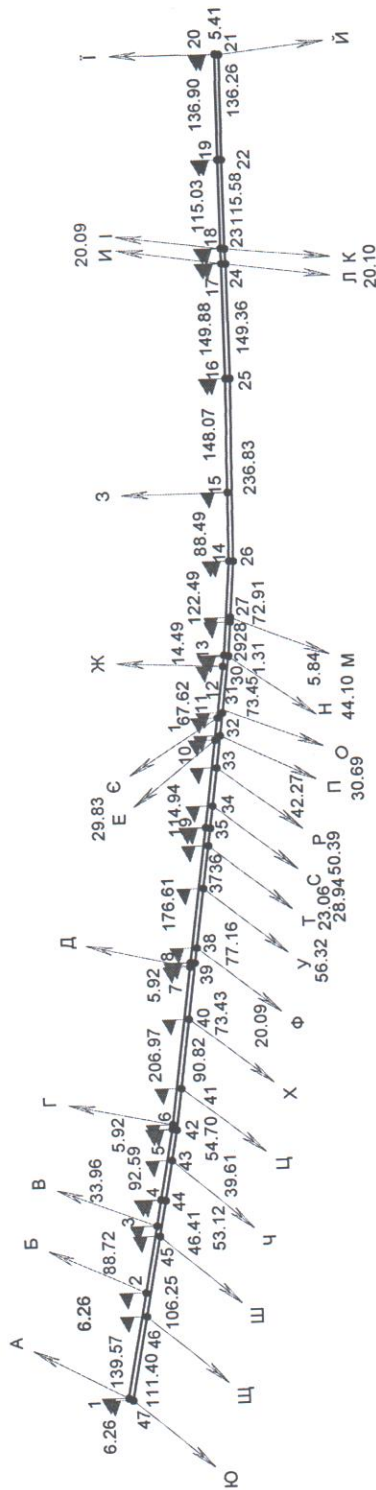

Перенесення меж земельної ділянки та меж охоронних зон (у разі наявності) відбувається згідно креслення в поворотних точках меж земельної ділянки, які позначені прапорцями, після затвердження документації

ОБМЕЖЕННЯ ТА ОБТЯЖЕННЯ
НА ЗЕМЕЛЬНІ ДІЛЯНЦІ ВІДСУТНІ

Периметр = 3530,17 м

УМОВНІ ПОЗНАЧЕННЯ

139 57 - міри ліній

139.57

- проектні межові знаки
для закріплення в натурі
(на місцевості) меж
земельної ділянки та меж
охоронних зон

ЕКСПІКАЦІЯ ЗЕМЕЛЬНИХ УГДЬ

№	Код угіддя	Назва угіддя	Площа (га)
1	001.01	Усього земель Рілля	1,0392 1,0392

Замовник	Володимирська міська рада					
Місце розташування зем. ділянки	Волинська область, Володимирський район, Володимирська міська рада					
Категорія земель	землі сільськогосподарського призначення					
Підприємство - Надавач ШП принадлежність	для ведення товарного сільськогосподарського виробництва					
Код району ШП	01.09.00		СЕРТИФІКАЦІЯ ІНЖЕНЕР- ЗАМОВНИКОМ ВОЛОДИМИРСЬКИЙ ПАВЛО БОРИСОВИЧ		Технічна документація із змаєстроу по до проведення інвентаризації земель	
Павло Борисович ФОР			КАДАСТРОВИЙ ПЛАН № 014020		Кадастровий план земельної ділянки	
Масштаб	1:10000		Лист 1		Листів 2	
ФОП Бішальський Павло Борисович 2023						