
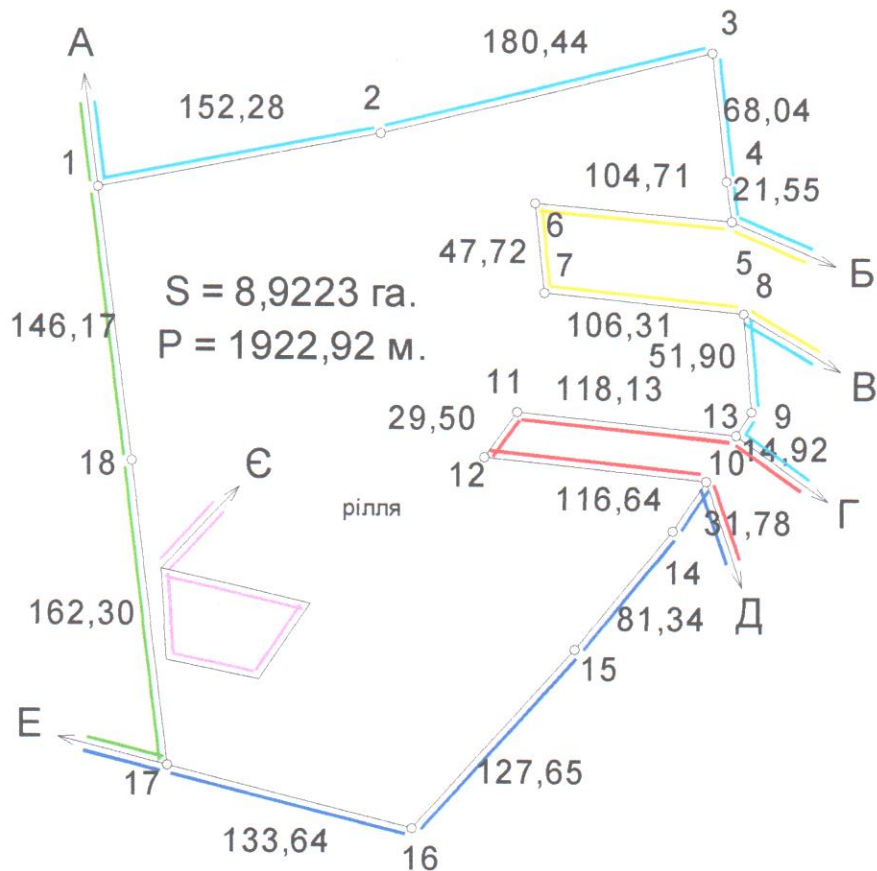


КАДАСТРОВИЙ ПЛАН (з додатками)

кадастровий номер: 0720581600:00:001:0714, площа 8,9223 га.


Масштаб: 1 : 5000

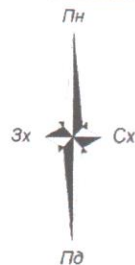

ЕКСПЛІКАЦІЯ ЗЕМЕЛЬНИХ УГІДЬ

Всього земель, гектарів		У тому числі за земельними угіддями, гектарів
		001.01. Рілля
Площа земельної ділянки	8,9223	8,9223
в тому числі в зоні дії обмежень	-	-
Відомості про цільове призначення земельної ділянки		
Категорія земель	землі сільськогосподарського призначення	
Цільове призначення	земельні ділянки запасу (земельні ділянки, які не надані у власність або користування громадянами чи юридичними особами)	
Код цільового призначення	К. 16	
Площа, гектарів	8,9223	

Умовні позначення

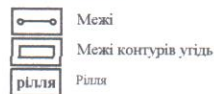

ОПИС МЕЖ

Від А до Б Землі сільської ради (грунтова дорога);
 Б до В Земельна ділянка гр.Ткачук Н.В. (0720581600:00:001:0686);
 В до Г Землі сільської ради (грунтова дорога);
 Г до Д Земельна ділянка гр.Шушко О.В. (0720581600:00:001:0524);
 Д до Е Землі загального користування (грунтова дорога);
 Е до А розпайовані землі;
 С до С Земельна ділянка (0720581600:00:001:0715).


Відповідно до «Порядку ведення Державного земельного кадастру» затвердженого постановою Кабінету Міністрів України № 1051 від 17 жовтня 2012 року, обмеження (обтяження) на використання земельних ділянок - не виявлені.

Посада	Прізвище	Підпис	Дата			
Директор	Олещук І. В.		16.05.23	Володимирська міська рада для землі запасу Волинська область, Володимирський район, Зарічанська сільська рада		
Розробив	Сергієнко Ірина		16.05.23			
Перевірів	Олещук Ірина		16.05.23			
				Технічна документація із землеустрою щодо інвентаризації земель		
				0720581600:00:001:0714		
				ФОП Олещук І.В.		
				2023 р.		

нки, зазначені
для затвердження
мельної ділянки
остійну комунікацію
них відносин

ЛЬОНКА

ТОМ

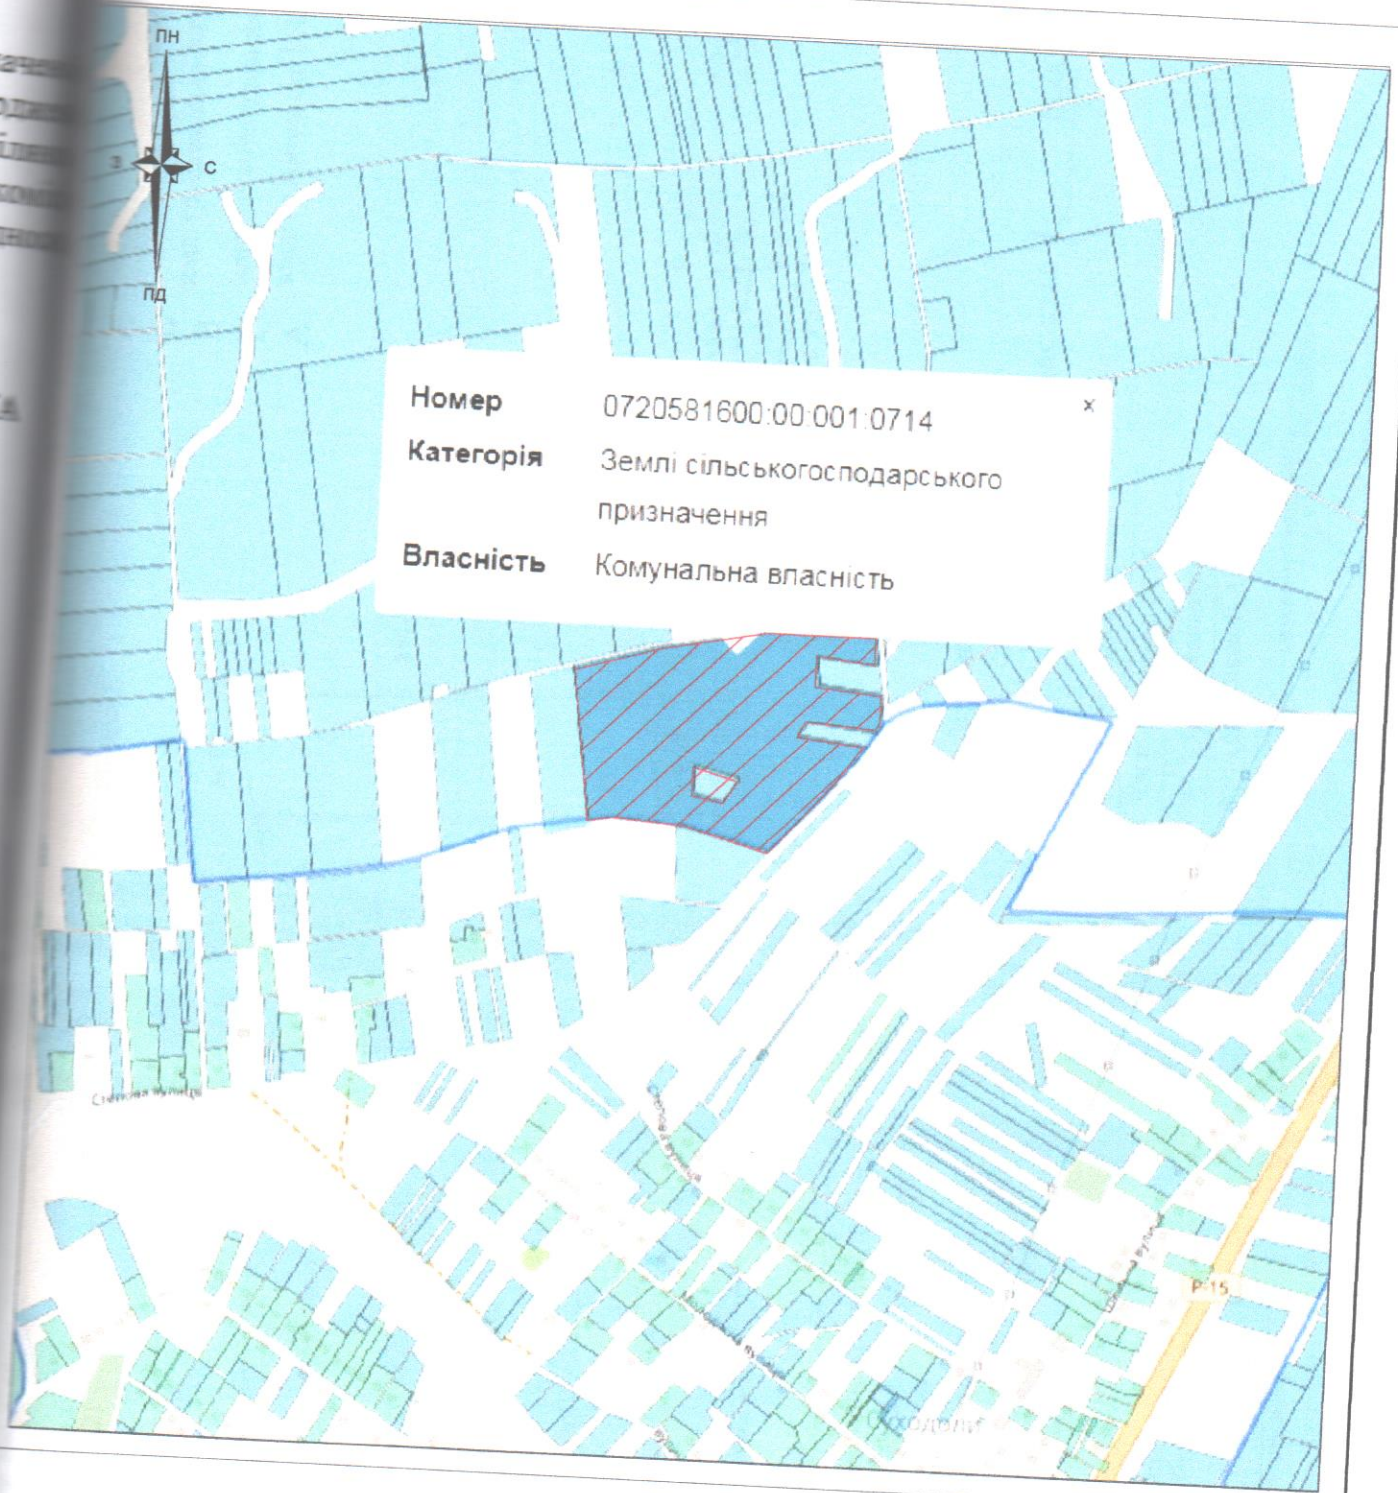

Номер 0720581600:00:001:0714
Категорія Землі сільськогосподарського призначення
Власність Комунальна власність

Умовні позначення:



-місце розташування земельної ділянки


ОЛЕШУК І.В. 2023
 Василенко
 Семенюк Л.М. 2023

Волинська область, Володимирський район,
 за межами населеного пункту с.Суходоли
 земельна ділянка запасу

Викопіювання із планово-картографічних матеріалів
 з відображеною земельною ділянкою

Стадія	Аркуш	Аркушів
ПР	1	1
підприсмець Олещук І.В.		

Масштаб: 1 : 2000

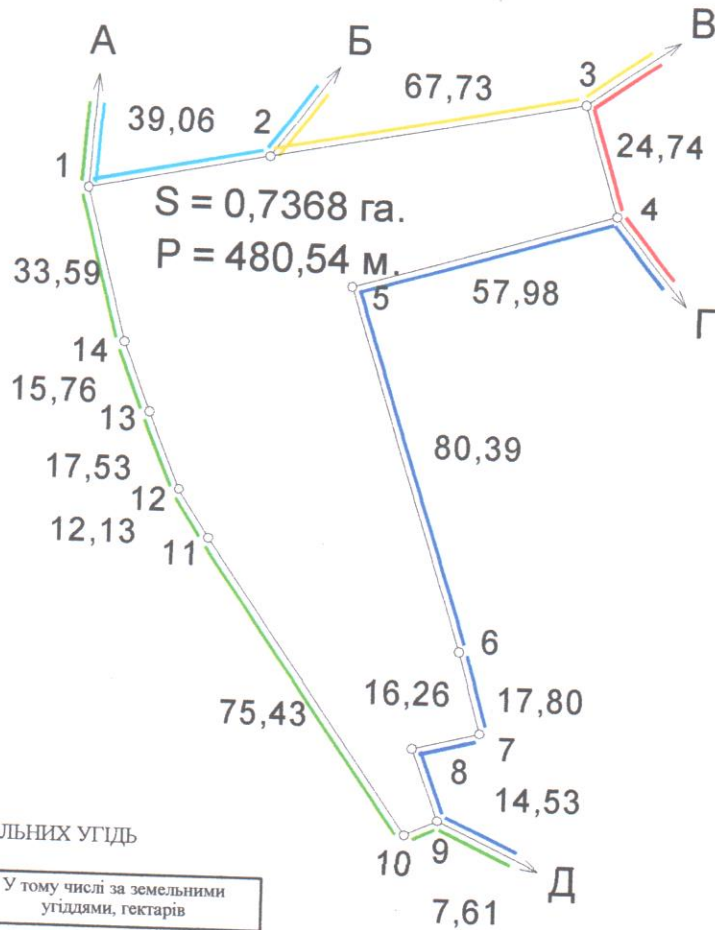

ЕКСПЛІКАЦІЯ ЗЕМЕЛЬНИХ УГІДЬ

Всього земель, гектарів		У тому числі за земельними угіддями, гектарів
		001.01. Рілля
Площа земельної ділянки	0,7368	0,7368
в тому числі в зоні дії обмежень	-	-

Відомості про цільове призначення земельної ділянки	
Категорія земель	землі сільськогосподарського призначення
Цільове призначення	земельні ділянки запасу (земельні ділянки, які не надані у власність або користування громадянами чи юридичними особами)
Код цільового призначення	К.16
Площа, гектарів	0,7368

ОПИС МЕЖ

- А до Б Земельна ділянка гр.Шимчук Є. (0720581600:00:001:0487);
Б до В Земельна ділянка гр.Москаленко Н.Д. (0720581600:07:001:1173);
В до Г Землі сільської ради;
Г до Д Землі гр.Сидорука П.;
Д до А Землі сільської ради (дорога).

Умовні позначення

	Межі
	Межі контурів угідь
	Рілля

Відповідно до «Порядку ведення Державного земельного кадастру» затвердженого постановою Кабінету Міністрів України № 1051 від 17 жовтня 2012 року, обмеження (обтяження) на використання земельних ділянок - не виявлені.

Підпис	Прізвище	Підпис	Дата
	Олещук І. В.		11.09.23
	Олещук Ірина		11.09.23
	Василівна		11.09.23

Володимирська міська рада
землі запасу
Волинська область, Володимирський район, біля с.Орані

Технічна документація із землеустрою щодо інвентаризації земель

Стадія	Аркуш	Аркушів
ТД	1	2

0720581600:00:001:_____

ФОП Олещук І.В.

2023 р.