

ВИКОПЮВАННЯ З ЧЕРГОВОГО КАДАСТРОВОГО ПЛАНУ
ЗЕМЕЛЬНОЇ ДІЛЯНКИ

що відводиться Об'єднанню співвласників багатоквартирного будинку №76 по вулиці Ковельській " НАДІЯ"
м.Володимир, вул. Ковельська, 76
для будівництва і обслуговування багатоквартирного житлового будинку



ПОГОДЖЕНО:

Замовник

Інженер II категорії Володимир-Волинського міськрайонного
виробничого відділу Волинської регіональної філії ДП " Центр ДЗК"

 О.А. Боярчук

 Т.О. Фісюк

УМОВНІ ПОЗНАЧЕННЯ:


0.2071

земельна ділянка, що відводиться в постійне користування
для будівництва і обслуговування багатоквартирного житлового будинку



План меж зон обмежень земельної ділянки

3

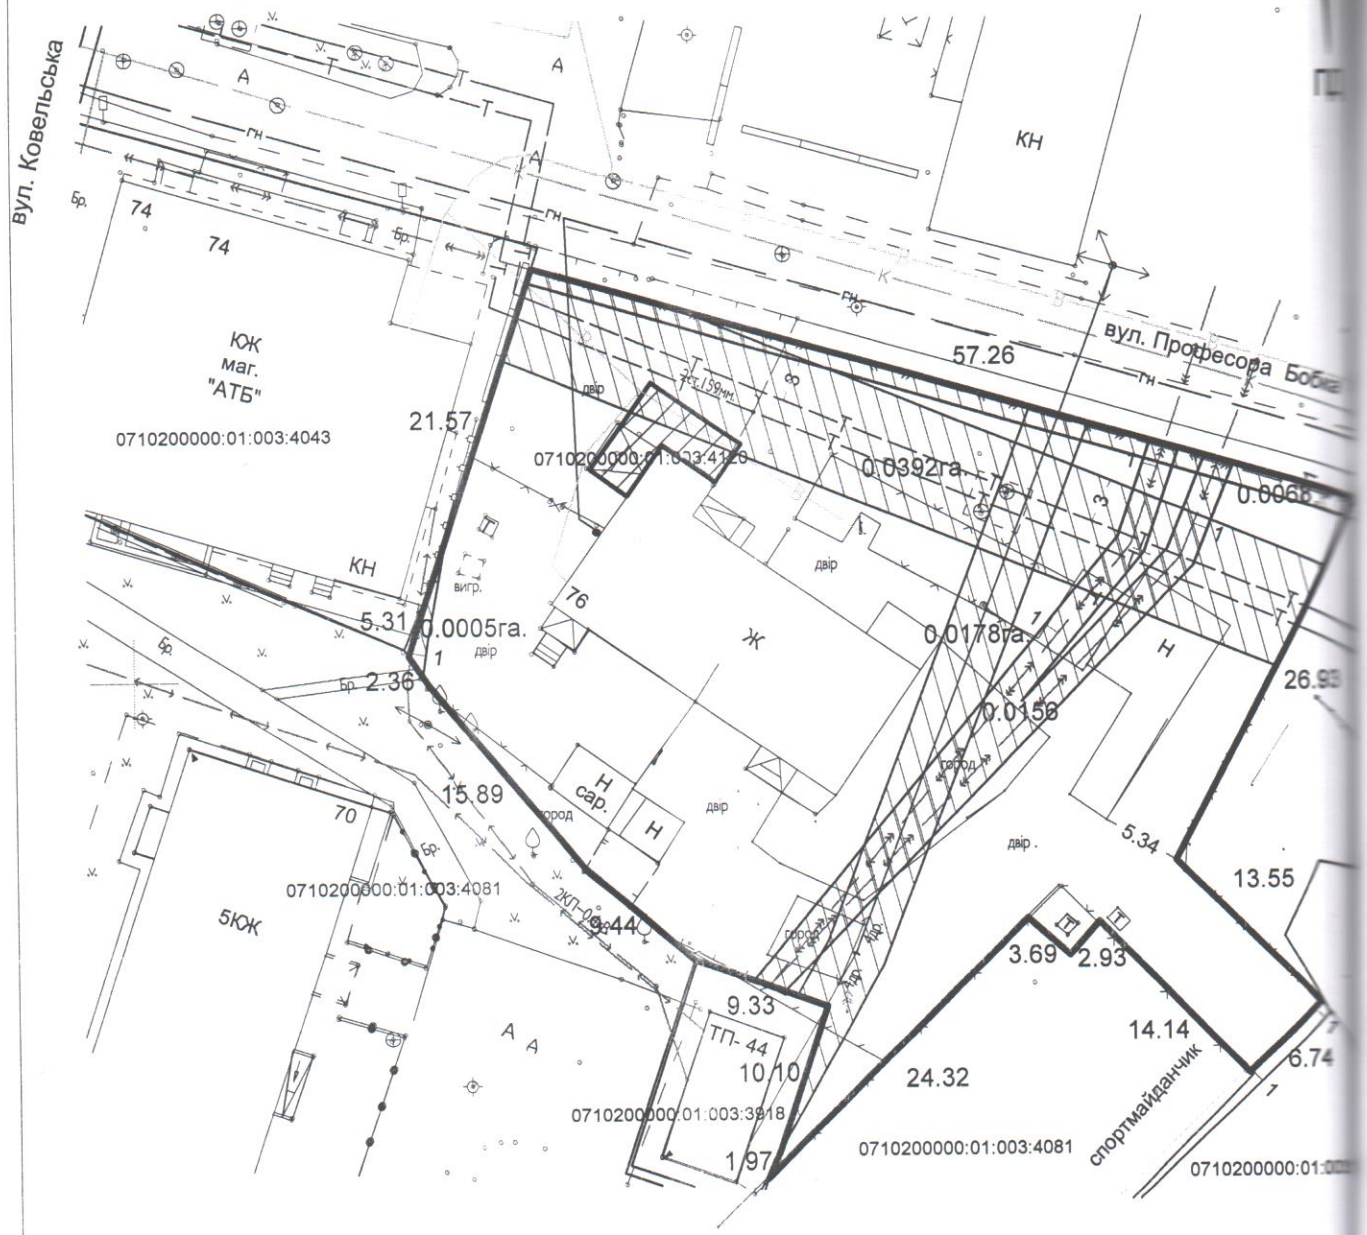

УМОВНІ ПОЗНАЧЕННЯ



- межа земельної ділянки, що відводиться в постійне користування площею 0,2071 га.



земельна ділянка, на якій діє обмеження (01.05.) охоронна зона навколо (вздовж) об'єкта енергетичної системи-0,0400га. та (01.08.) охоронна зона навколо інженерних комунікацій -0,0382га.



земельна ділянка, яка знаходиться в користуванні на умовах оренди кадастровий номер 0710200000:01:003:4120 площею 0,0034га.



Розробила: *[Signature]* Фіскал

Масштаб 1:500