



Ситуаційна схема розташування земельної ділянки  
Волинська область, м. Володимир, вул. Зимнівська, 60  
(кадастровий поділ)



Номер	0710200000:01:005:2438
Адреса	Волинська область, м. Володимир-Волинський, вулиця Зимнівська, 54
Категорія	Землі житлової та громадської забудови
Власність	Приватна власність

Масштаб 1:1000

УМОВНІ ПОЗНАЧЕННЯ



- межа земельної ділянки для будівництва і обслуговування житлового будинку, господарських будівель і споруд (присадибна ділянка)

Розробив



П.Б.Бішалський



# КАДАСТРОВИЙ ПЛАН ЗЕМЕЛЬНОЇ ДІЛЯНКИ

Кадастровий номер 0710200000: : :



## ВІДОМОСТІ ПРО ПЕРЕНЕСЕННЯ В НАТУРУ (НА МІСЦЕВІСТЬ) МЕЖ ОХОРОННИХ ЗОН ТА МЕЖ ЗЕМЕЛЬНОЇ ДІЛЯНКИ

Перенесення меж земельної ділянки та меж охоронних зон (у разі наявності) відбудеться згідно креслення в поворотних точках меж земельної ділянки, які позначені прапорцями, після затвердження документації

## ВІДОМОСТІ ПРО ВСТАНОВЛЕНІ МЕЖОВІ ЗНАКИ

Встановлені межові знаки під час кадастрової зйомки не виявлено (відомості відсутні)

## ОБМЕЖЕННЯ ТА ОБТЯЖЕННЯ НА ЗЕМЕЛЬНІ ДІЛЯНЦІ ВІДСУТНІ

## КООРДИНАТИ ПОВОРОТНИХ ТОЧОК (ТА ПРОЕКТНИХ МЕЖОВИХ ЗНАКІВ) МЕЖ ЗЕМЕЛЬНОЇ ДІЛЯНКИ

№	Назва межового знаку	Відстань (м)	Координати СК63(1) (м)	
			X	Y
1	1	19,14	5 624 186,0430	1 359 006,1160
2	2	2,67	5 624 169,6270	1 359 015,9490
3	3	38,75	5 624 168,0740	1 359 013,7800
4	4	8,04	5 624 156,7730	1 358 976,7160
5	5	3,77	5 624 154,7730	1 358 968,9290
6	6	1,22	5 624 153,7310	1 358 965,3080
7	7	9,48	5 624 154,8810	1 358 964,9100
8	8	0,83	5 624 163,8420	1 358 961,8060
9	9	9,22	5 624 163,5690	1 358 961,0200
10	10	1,20	5 624 172,2380	1 358 957,8760
11	11	23,66	5 624 172,4300	1 358 959,0600
12	12	1,01	5 624 178,4000	1 358 981,9500
13	13	18,41	5 624 178,7400	1 358 982,9000
14	14	5,93	5 624 184,1600	1 359 000,4900
		143,33		


## УМОВНІ ПОЗНАЧЕННЯ

— - межа земельної ділянки

○<sub>2</sub> - поворотні точки

19,14 - міри ліній

▲ - проектні межові знаки для закріплення в натурі (на місцевості) меж земельної ділянки та меж охоронних зон

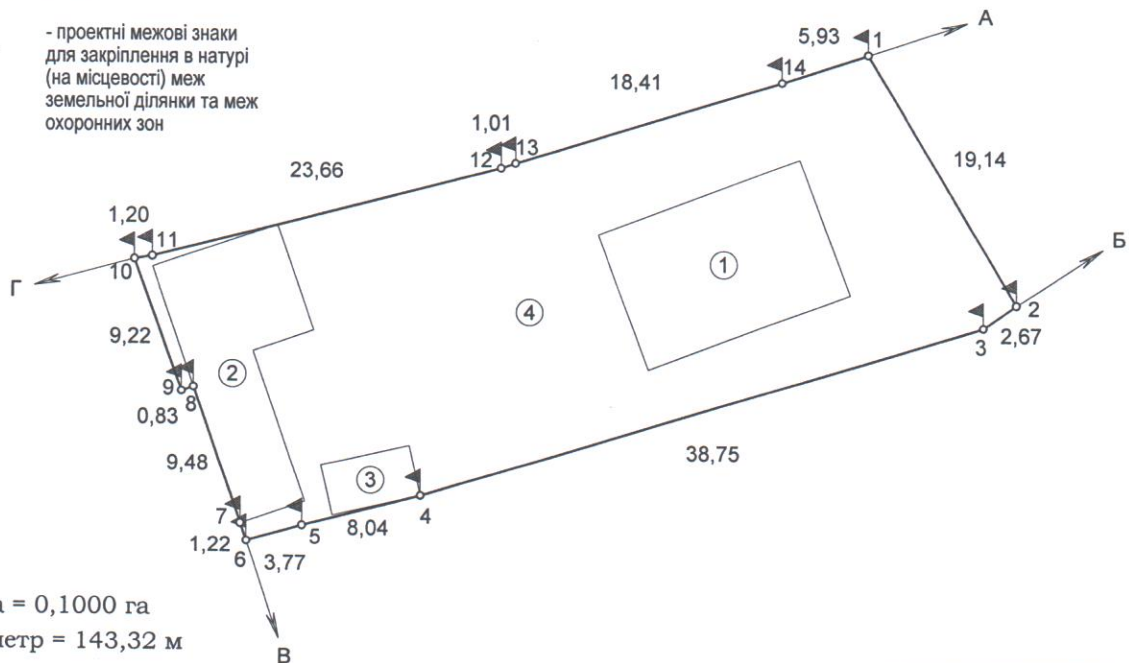

Площа = 0,1000 га  
Периметр = 143,32 м

## ВІСПЛІКАЦІЯ ЗЕМЕЛЬНИХ УГІДДЬ

№	Код угіддя	Назва угіддя	Площа (га)
		Усього земель	0,1000
1	007.01	Малоповерхова забудова	0,0135
2	007.01	Малоповерхова забудова	0,0110
3	007.01	Малоповерхова забудова	0,0020
4	007.01	Малоповерхова забудова	0,0735

## ОПИС СУМІЖНИХ ЗЕМЛЕВЛАСНИКІВ ТА ЗЕМЛЕКОРИСТУВАЧІВ

від А до Б землі гр.Васильчук Л. В., гр. Оніщук Я. Ф.  
від Б до В землі гр.Остапець Т. В.  
(кад. номер 0710200000:01:005:2265)  
від В до Г землі гр.Федорович В. І.  
(кад. номер 0710200000:01:005:4250)  
від Г до А землі гр.Дядію Н. В.  
(кад. номер 0710200000:01:005:2331)

Замовник		гр.Васильчук Лариса Володимирівна (33/100), гр.Оніщук Ярослав Федорович (67/100)		
Місце розташування зем. ділянки		Волинська область, м. Володимир, вул.Зимнівська, 60		
Цільове призначення	Категорія земель	землі житлової та громадської забудови		
	Назва виду ЦП	для будівництва і обслуговування житлового будинку, господарських будівель і споруд (присадибна ділянка)		
	Код виду ЦП	02.01		
Технічна документація із землеустрою щодо встановлення (відновлення) меж земельної ділянки в натурі (на місцевості)		Масштаб	Лист	Листів
Кадастровий план земельної ділянки		1:500	1	1
ФОП Бішальський Павло Борисович		ФОП Бішальський Павло Борисович 2023		