


Викопіювання із чергового кадастрового плану

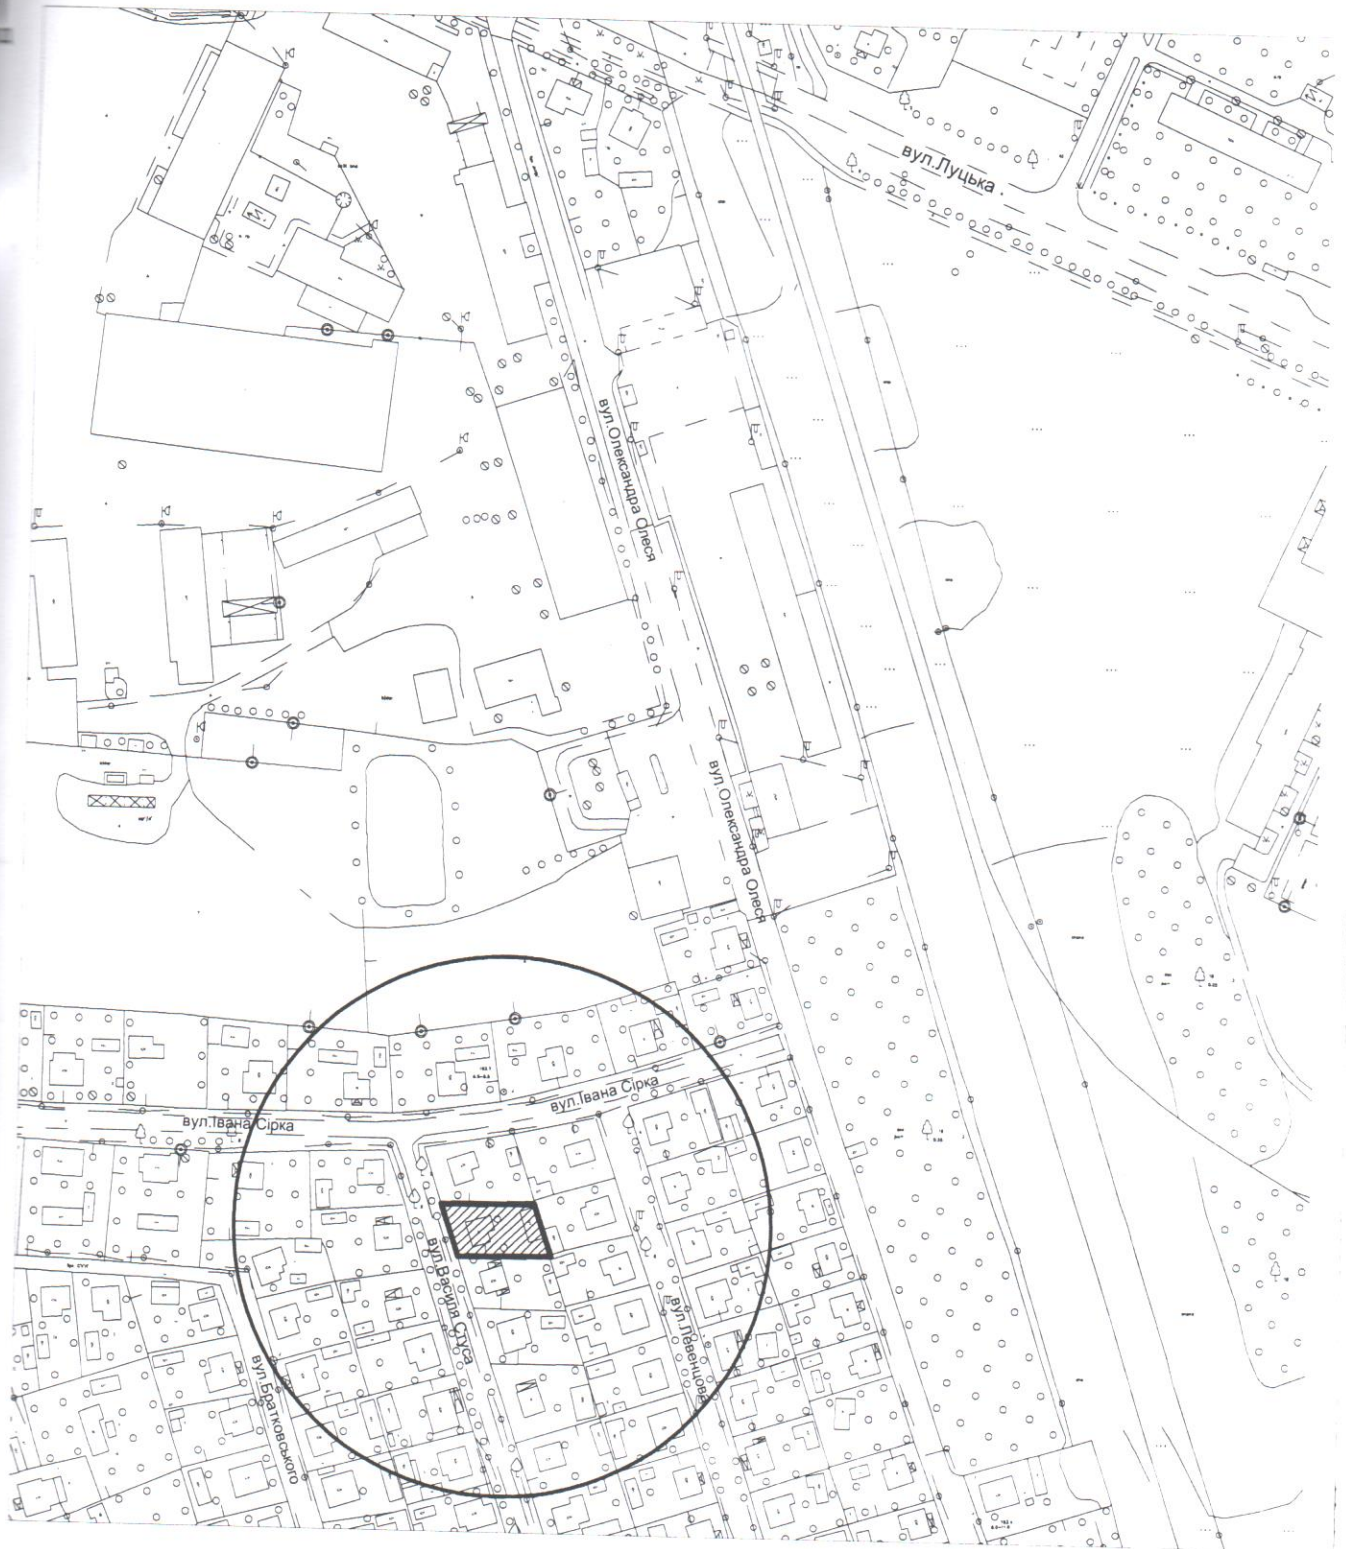


УМОВНІ ПОЗНАЧЕННЯ:



- межа земельної ділянки

КАДАСТРОВИЙ ПЛАН ЗЕМЕЛЬНОЇ ДІЛЯНКИ

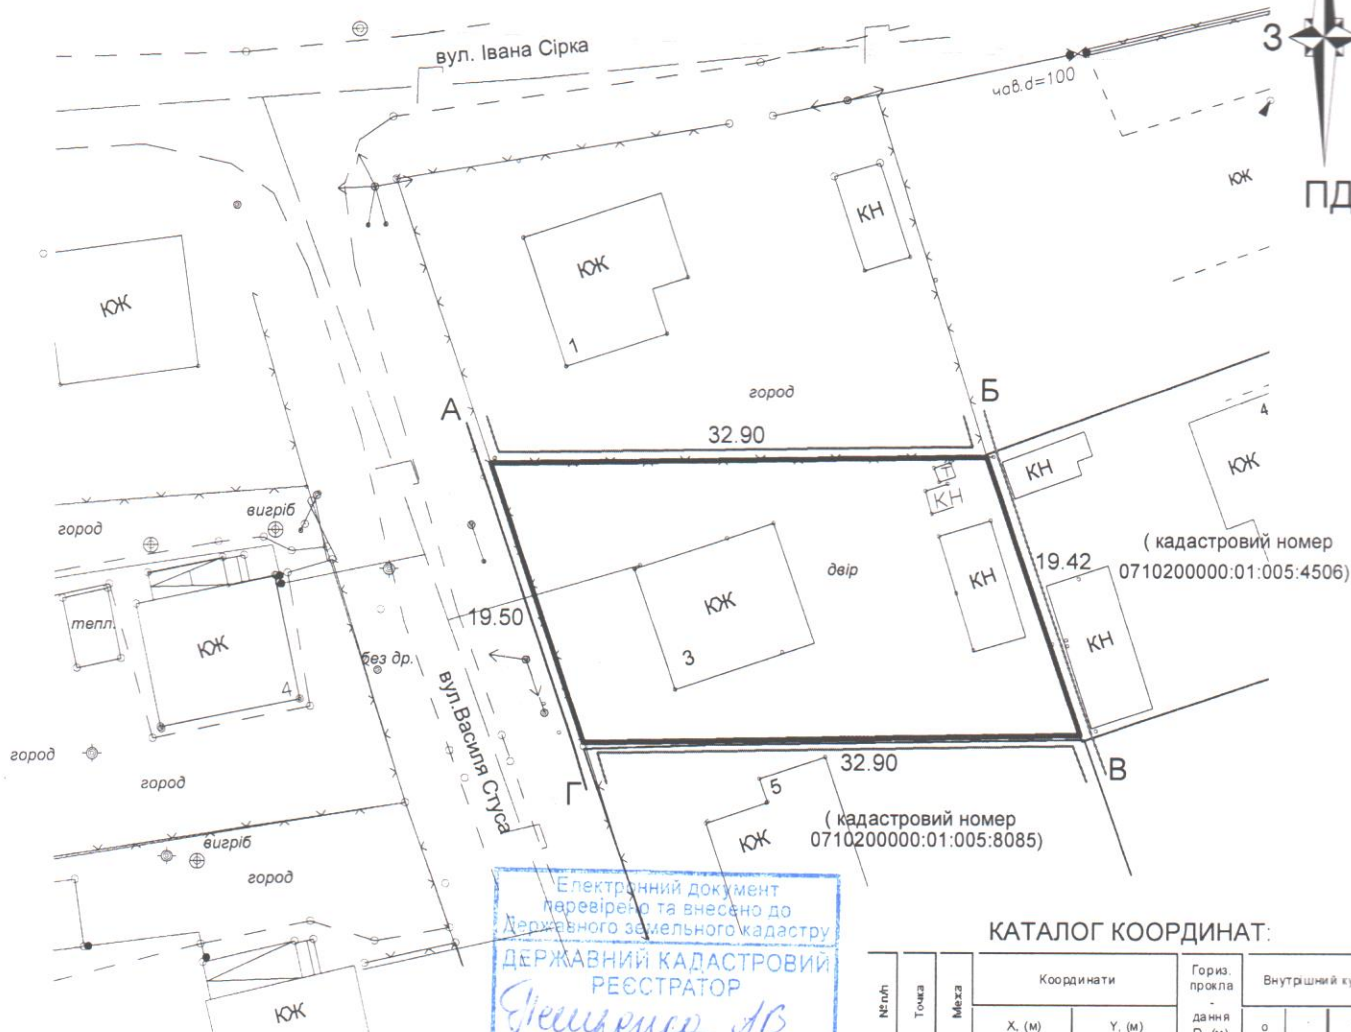

ОПИС МЕЖ:

- Від А до Б землекористування гр. Вавринюк О.М. (кадастровий номер відсутній)
- Від Б до В землі у власності гр. Костюк О.М. (кадастровий номер 0710200000:01:005:4506)
- Від В до Г землі у власності гр. Сокол Л.Й. (кадастровий номер 0710200000:01:005:8085)
- Від Г до А землі комунальної власності Володимир-Волинської міської ради (вул. Василя Стуса) (кадастровий номер відсутній)

Електронний документ перевірено та внесено до Державного земельного кадастру
ДЕРЖАВНИЙ КАДАСТРОВИЙ РЕЄСТРАТОР
Григоренко А.В.
 (прізвище, ім'я та по батькові)
ГОЛОВНЕ УПРАВЛІННЯ ДЕРЖГЕОКАДАСТРУ У ВОЛИНСЬКІЙ ОБЛАСТІ
 М.П.
 «18» 03 2021 р.
 дата позначки

КАТАЛОГ КООРДИНАТ:

№ліній	Точка	Межа	Координати		Гориз. прокла. дання D (м)	Внутрішній кут		
			X (м)	Y (м)		о	'	''
1	1	А	5624344,090	1359157,960		72	22	35.15
2	2	Б	5624344,620	1359190,860	32,9	107	39	40.81
3	3	В	5624326,210	1359197,050	19,42	72	27	39.25
4	4	Г	5624325,610	1359164,160	32,9	107	30	4.97
5	1		5624344,090	1359157,960	19,49	72	22	35.15

Периметр, м. P = 104,71
 Площа, га. S = 0,0610
 (контрольне обчислення, га.) 0,0610

Експлікація земель присадибної ділянки по угіддях

Код КВЗУ	Код КВЦНЗ	Загальна площа ділянки	під житловою забудовою одно та двоповерховою		
			капітальна кв.м.	тимчасова кв.м.	прибудинкова територія кв.м.
007.01	Секція В 02.01	610	110	---	500

Начальник	Гус С.М.	технічна документація із землеустрою щодо встановлення меж земельної ділянки в натурі (на місцевості)	кадастровий № 0710200000:01:005:_____
Виконав	Фисюк Т.О.		Медведчук Зоя Іванівна м.Володимир-Волинський вул. Василя Стуса, 3
		кадастровий план земельної ділянки з експлікацією земель масштаб 1:500	Володимир-Волинський міськрайонний виробничий відділ Волинської регіональної філії ДП Центр ДЗК 2021 рік