




Умовні позначення:

-  межі земельної ділянки
-  зареєстровані земельні ділянки
-  межі адміністративно-територіального поділу

Підприємець	Олещук І.В.	2023
-------------	-------------	------



Волинська область, Володимирський район

м. Володимир, вул. Чорновола, 21/2

Викопіювання із планово-картографічних матеріалів з відображеною земельною ділянкою


Стадія	Аркуш	Аркушів.
ПР	1	1



підприємець  
Олещук І.В.



**КАДАСТРОВИЙ ПЛАН (з додатками)**  
 кадастровий номер: 0710200000:01:003:0451, площа 0,0554 га.

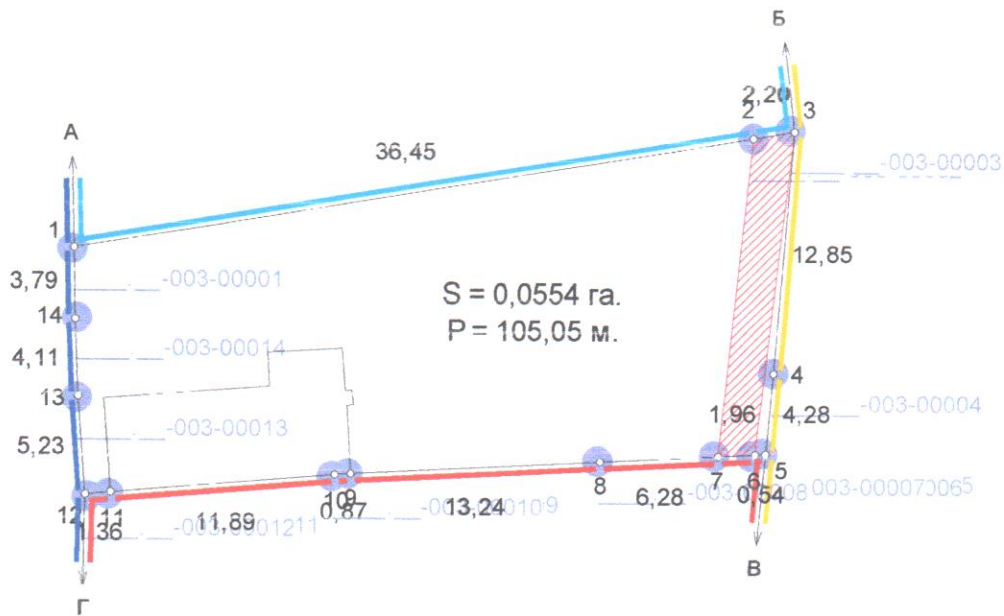

**Масштаб: 1 : 400**

**ЕКСПЛІКАЦІЯ ЗЕМЕЛЬНИХ УГІДЬ**

Всього земель, гектарів		У тому числі за земельними угідлями, гектарів	
		007.01. Малоповерхова забудова	
Площа земельної ділянки	0,0554	0,0554	
в тому числі в зоні дії обмежень	0,0035	0,0035	

**Умовні позначення**

- Межі
- Межі контурів угідь
- КМЖ Малоповерхова забудова
- дани Малоповерхова забудова
- 01.04 Охоронна зона навколо (уздовж) об'єкта зв'язку

	Відомості про цільове призначення земельної ділянки
Категорія земель	землі житлової та громадської забудови
Цільове призначення	для будівництва і обслуговування житлового будинку, господарських будівель і споруд (присадибна ділянка)
Код цільового призначення	В.02.01
Площа, гектарів	0,0554

**ОПИС МЕЖ**

**Від А до Б** землі гр. Алпеєва Т.А. (0710200000:01:003:9056);  
**Б до В** землі гр. Соколова Л.М. (0710200000:01:003:8602);  
**В до Г** землі гр. Жукова;  
**Г до А** Землі загального користування  
 (вул.Вячеслава Чорновола).

**Відомості про обмеження у використанні**

Назва	код	площа
Охоронна зона навколо (уздовж) об'єкта зв'язку	01.04	0,0035

Посада	Прізвище	Підпис	Дата	гр. Зварич Тетяна Сергіївна для будівництва і обслуговування житлового будинку, господарських будівель і споруд (присадибна ділянка) Волинська область, м. Володимир, вул. Чорновола, 21/2	Стадія	Аркуш	Аркушів	
Директор			01.06.23		Технічна документація із землеустрою щодо встановлення (відновлення) меж земельної ділянки в натурі (на місцевості)	ТД	1	2
Розробив			01.06.23					
Перевірив			01.06.23					
				0710200000:01:003: 0451	Підприємство Олещук І. В.			
					2023 р.			