



Умовні позначення:



-місце розташування земельної ділянки



Підприємець	Олещук І.В.	2023
Креслив	Семенюк Л.В.	2023

гр.Кушнірчук Мар'яна Олександрівна
м.Володимир, вул.Козацька, 41/1
Волинська обл.


Викопіювання із планово-картографічних матеріалів
з відображеною земельною ділянкою

Стадія	Аркуш	Аркушів
ТД	1	1



підприємець
Олещук І.В.

КАДАСТРОВИЙ ПЛАН (з додатками)
кадастровий номер: 0710200000:01:001: 0240, площа 0,0323 га.
Масштаб: 1 : 400

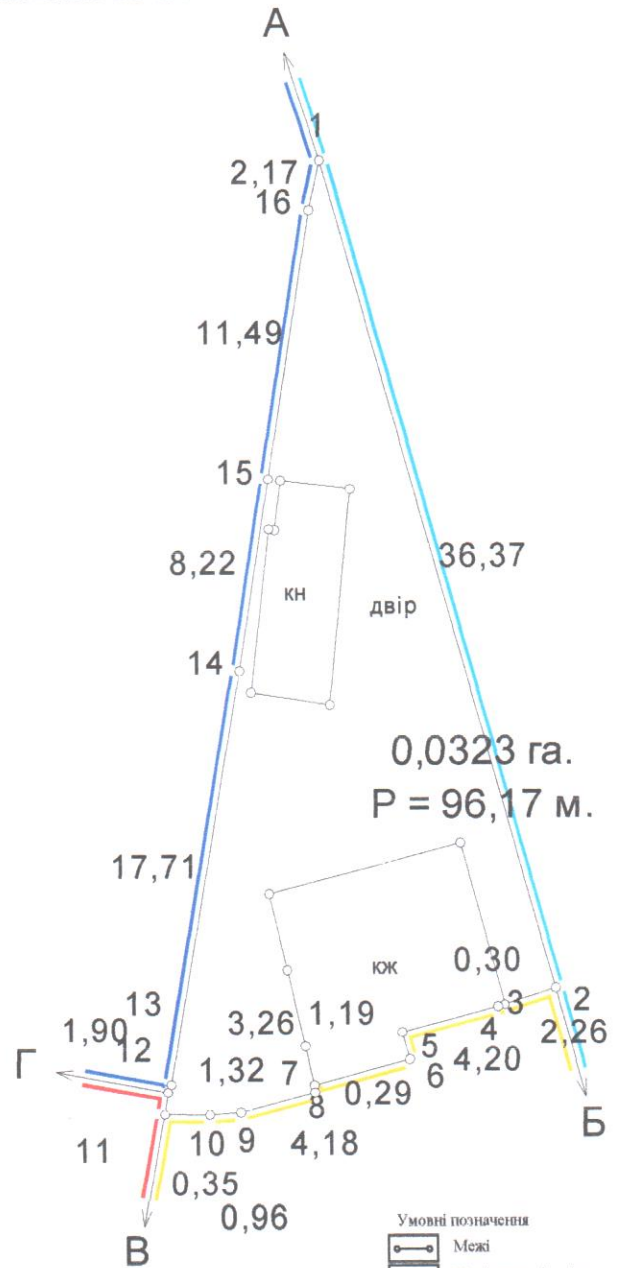

ЕКСПЛІКАЦІЯ ЗЕМЕЛЬНИХ УГІДЬ

Всього земель, гектарів		У тому числі за земельними угіддями, гектарів
		007.01. Малоповерхова забудова
Площа земельної ділянки	0,0323	0,0323
в тому числі в зоні дії обмежень	-	-

Відомості про цільове призначення земельної ділянки	
Категорія земель	землі житлової та громадської забудови
Цільове призначення	для будівництва і обслуговування житлового будинку, господарських будівель і споруд (присадибна ділянка)
Код цільового призначення	В.02.01
Площа, гектарів	0,0323

ОПИС МЕЖ

Від А до Б Землі загального користування (вул. Козацька);
Б до В Земельна ділянка гр. Пересунько (вул. Козацька, 41/2);
В до Г Землі гр. Лаш (0710200000:01:001:0077);
Г до А Землі гр. Барщевська.

Відповідно до «Порядку ведення Державного земельного кадастру» затвердженого постановою Кабінету Міністрів України № 1051 від 17 жовтня 2012 року, обмеження (обтяження) на використання земельних ділянок - не виявлені.

Посада	Прізвище	Піліс	Дата			
Директор	Олещук І.В.	СЕРТИФІКОВАНИЙ	22.08.23	гр. Кушнірчук Мар'яна Олександрівна для будівництва та обслуговування житлового будинку, господарських будівель та споруд Волинська область, м. Володимир, вул. Козацька, 41/1		
Розробив			22.08.23			
Перевірив			22.08.23			
				Технічна документація із землеустрою щодо встановлення (відновлення) меж земельної ділянки в натурі (на місцевості)	Стадія	Аркуш
					ТД	1
					2	2
				0710200000:01:001: <u>0240</u>	ФОП Олещук І.В.	
					2023 р.	