



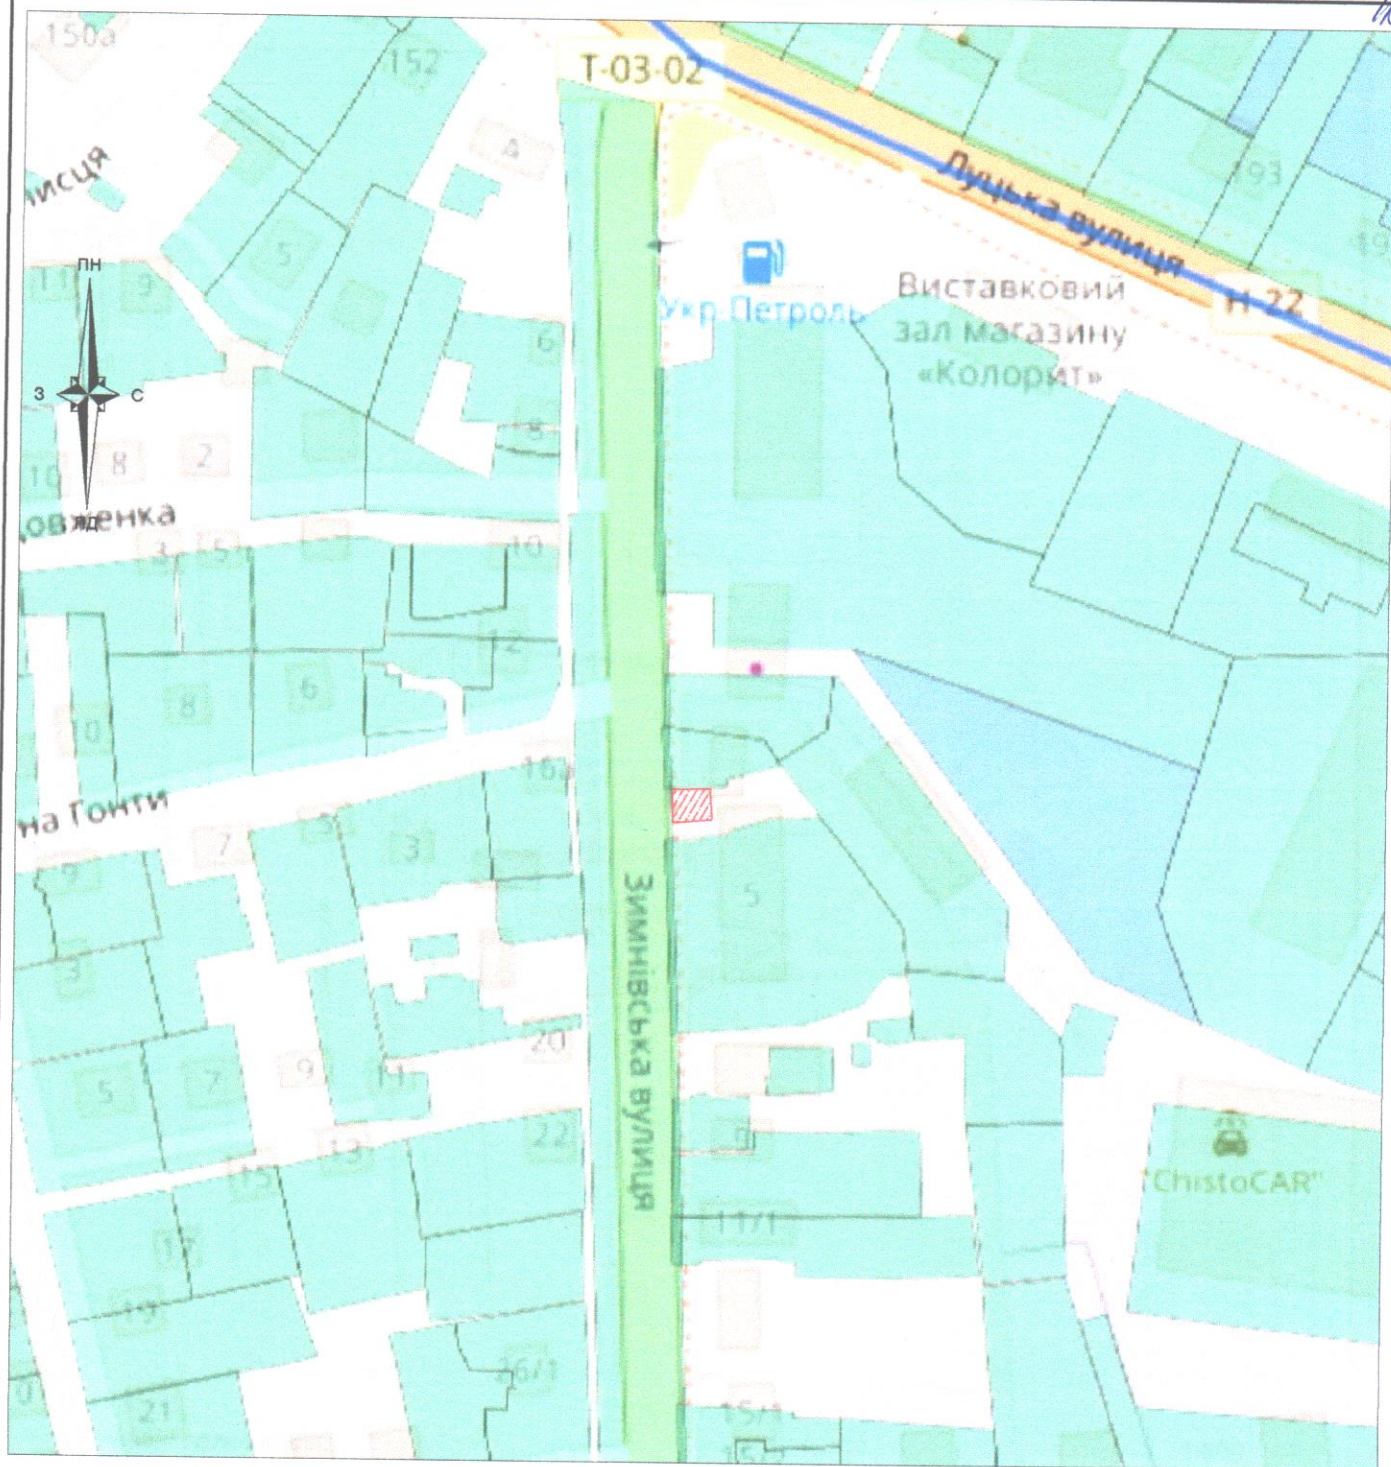

Умовні позначення:

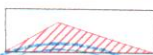

-місце розташування земельної ділянки

Підприємець Олещук І.В. 2023

Креслив Семенюк П. 2023

гр. Магдюк Дарина Вікторівна, гр. Магдюк Сергій Станіславович,
гр. Магдюк Станіслав Сергійович, гр. Магдюк Ілля Сергійович
Волинська область,
м. Володимир, вул. Зимнівська, 3/3



Викопіювання із планово-картографічних матеріалів
з відображеною земельною ділянкою
для обслуговування житлового будинку,
господарських будівель та споруд

Стадія	Аркуш	Аркушів
ТД	1	1



підприємець
Олещук І.В.

Масштаб: 1 : 200

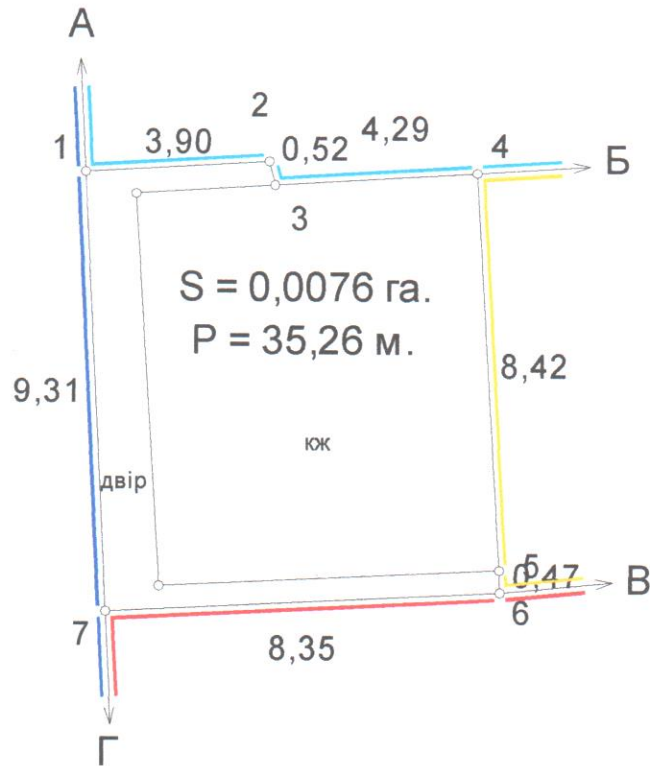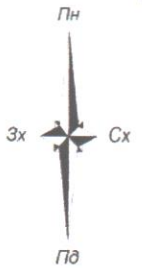

ЕКСПЛІКАЦІЯ ЗЕМЕЛЬНИХ УГІДЬ

Всього земель, гектарів		У тому числі за земельними угіддями, гектарів
		007.01. Малоповерхова забудова
Площа земельної ділянки	0,0076	0,0076
в тому числі в зоні дії обмежень	-	-

	Відомості про цільове призначення земельної ділянки
Категорія земель	землі житлової та громадської забудови
Цільове призначення	для будівництва і обслуговування житлового будинку, господарських будівель і споруд (присадибна ділянка)
Код цільового призначення	B.02.01
Площа, гектарів	0,0076

Умовні позначення

	Межі
	Межі контурів угідь
	Малоповерхова забудова
	Малоповерхова забудова

ОПИС МЕЖ

Від А до Б Земельна ділянка гр. Гончар Т. (0710200000:01:005:2441);
Б до В Земельна ділянка квартири №1;
В до Г Землі Володимирської міської ради (заїзд);
Г до А Землі загального користування (вул. Зимнівська) (0710200000:01:005:2349).

Відповідно до «Порядку ведення Державного земельного кадастру» затвердженого постановою Кабінету Міністрів України № 1051 від 17 жовтня 2012 року, обмеження (обтяження) на використання земельних ділянок - не виявлені.

Посада	Прізвище	Підпис	Дата	гр. Магдюк Дарина Вікторівна для будівництва та обслуговування житлового будинку, господарських будівель та споруд Волинська область, Володимир район, вул. Зимнівська, 3/3				
Директор	Олещук І.В.		25.09.23					
Розробив			25.09.23					
Перевірив			25.09.23					
				Технічна документація із землеустрою щодо встановлення (відновлення) меж земельної ділянки в натурі (на місцевості)		Стадія	Аркуш	Аркушів
						ТД	1	2
				0710200000:01:005: <u>0344</u>		ФОП Олещук І.В.		
						2023 р.		