


**План надання земельної ділянки
гр.Дибяку Ігорю Романовичу
для будівництва та обслуговування нежитлового приміщення
за адресою : м.Володимир, вул.Устилузька, 32
площею 0.0070 га**

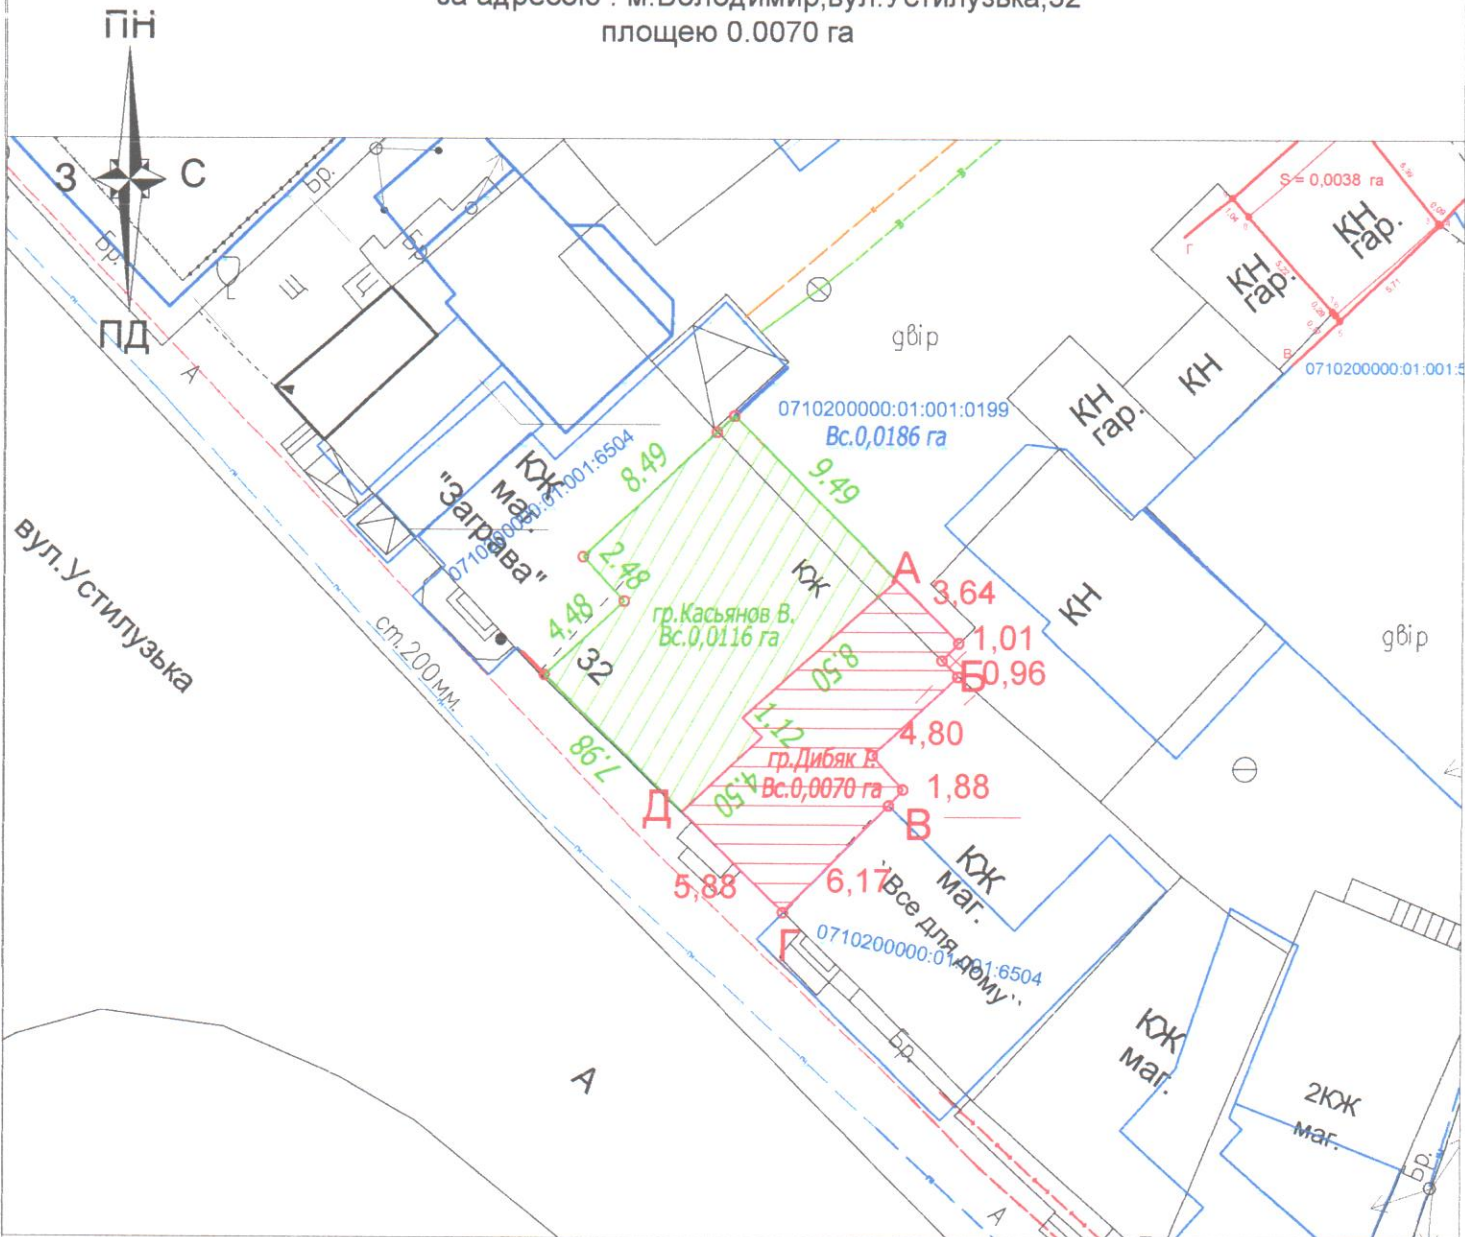

УМОВНІ ПОЗНАЧЕННЯ:

- межа земельної ділянки

ОПИС МЕЖ

- Від А до Б землі міської ради (вул.Поштова)
- Від Б до В земельна ділянка не надана у власність чи користування
- Від В до Г земельна ділянка Дибяк С.
- Від Г до Д землі загального користування (вул.Устилузька)
- Від Д до А землі гр.Касьянов В.

ЕКСПЛІКАЦІЯ ЗЕМЕЛЬНИХ УГІДЬ

| Код цільового використання | Назва землекористувачів зарахунок яких надається земельна ділянка | землі житлової та громадської забудови землі під соціально-культурними об'єктами (008.03) | |
|----------------------------|---|--|---|
| | | Всього | землі під соціально-культурними об'єктами |
| Секція В 03.07 | землі Володимирської міської ради К.н.0710200000:01:001:0199 | 008.00 0,0070 | 008.03 0,0070 |

Підприємець **Олещук І.В.**

План
земельної ділянки

м. Володимир-Волинський,
по вул.Устилузька, 32

**ПІДПРИЄМЕЦЬ
ОЛЕЩУК ІРИНА ВАСИЛІВНА
2023**