



Умовні позначення:



межі земельної ділянки



зарєєстровані земельні ділянки



межі адміністративно-територіального поділу

Підприємець Олещук І.В. * 2023

Волинська область, м.Володимир, вул.Устилузька, 32
гр.Касьянов Володимир Петрович

Склав Семенюк Л.М. 2023

для будівництва та обслуговування індивідуального гаража


Викопіювання із планово-картографічних матеріалів
з відображеною земельною ділянкою
що проектується до відведення
з метою надання у власність

Стадія	Аркуш	Аркушів
ПР	1	1



підприємець
Олещук І.В.

План надання земельної ділянки
 гр.Касьянову Володимиру Петровичу
 для будівництва та обслуговування індивідуальних гаражів (02.05)
 за адресою : м.Володимир, вул.Устилузька, 32
 площею 0.0038 га

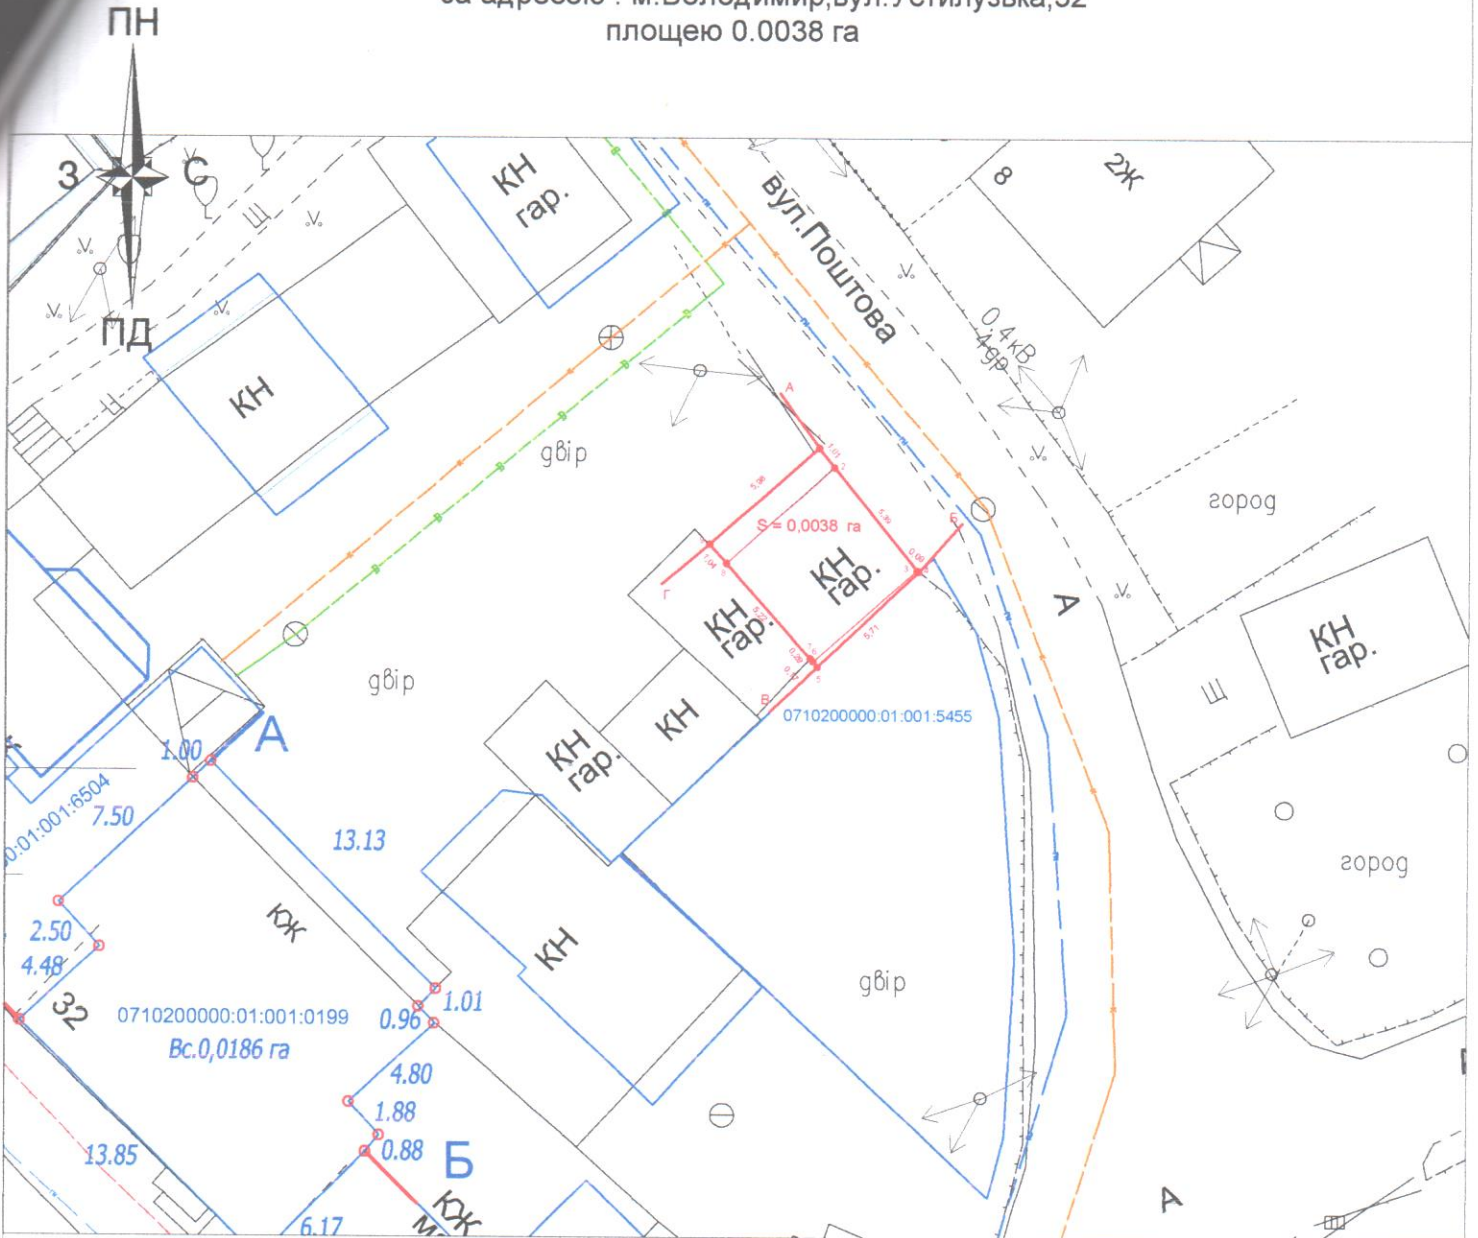

УМОВНІ ПОЗНАЧЕННЯ:

- межа земельної ділянки

ОПИС МЕЖ

- Від А до Б землі міської ради (вул.Поштова)
- Від Б до В земельна ділянка ТОВ "Укрполдевелопмент"(к.н.0710200000:01:001:5455)
- Від В до Г землі міської ради
- Від Г до А землі загального користування (заїзд)

ЕКСПЛІКАЦІЯ ЗЕМЕЛЬНИХ УГІДЬ

Код цільового використання	Назва землекористувачів зарахунок яких надається земельна ділянка	землі житлової та громадської забудови		
		малоповерхова забудова (007.01)		
		Всього	Капітальна забудова	під проїздами, проходами, площадками
Секція В 02.05	землі не надані у власність чи користування в межах населеного пункту	007.01 0.0038	007.01 0.0031	007.01 0.0007



Підприємець

План земельної ділянки

м. Володимир-Волинський,
 по вул.Устилузька, 32

ПІДПРИЄМЕЦЬ
 ОЛЕЩУК ІРИНА ВАСИЛІВНА
 2023