




<b>Замовник</b>		<b>Волинська міська рада</b>				
Місце розташування зем. ділянки		Волинська область, Волинський район, м. Волинмир				
		П. Бісальський	Детальний план території	Масштаб	Лист	Листів
Виконав				1:500	1	1
		План сучасного використання земель за формою власності із зазначенням категорій та виду цільового призначення, з урахуванням наявних обмежень та обтяжень		ФОП Прадош Оксана Олександрівна 2022		

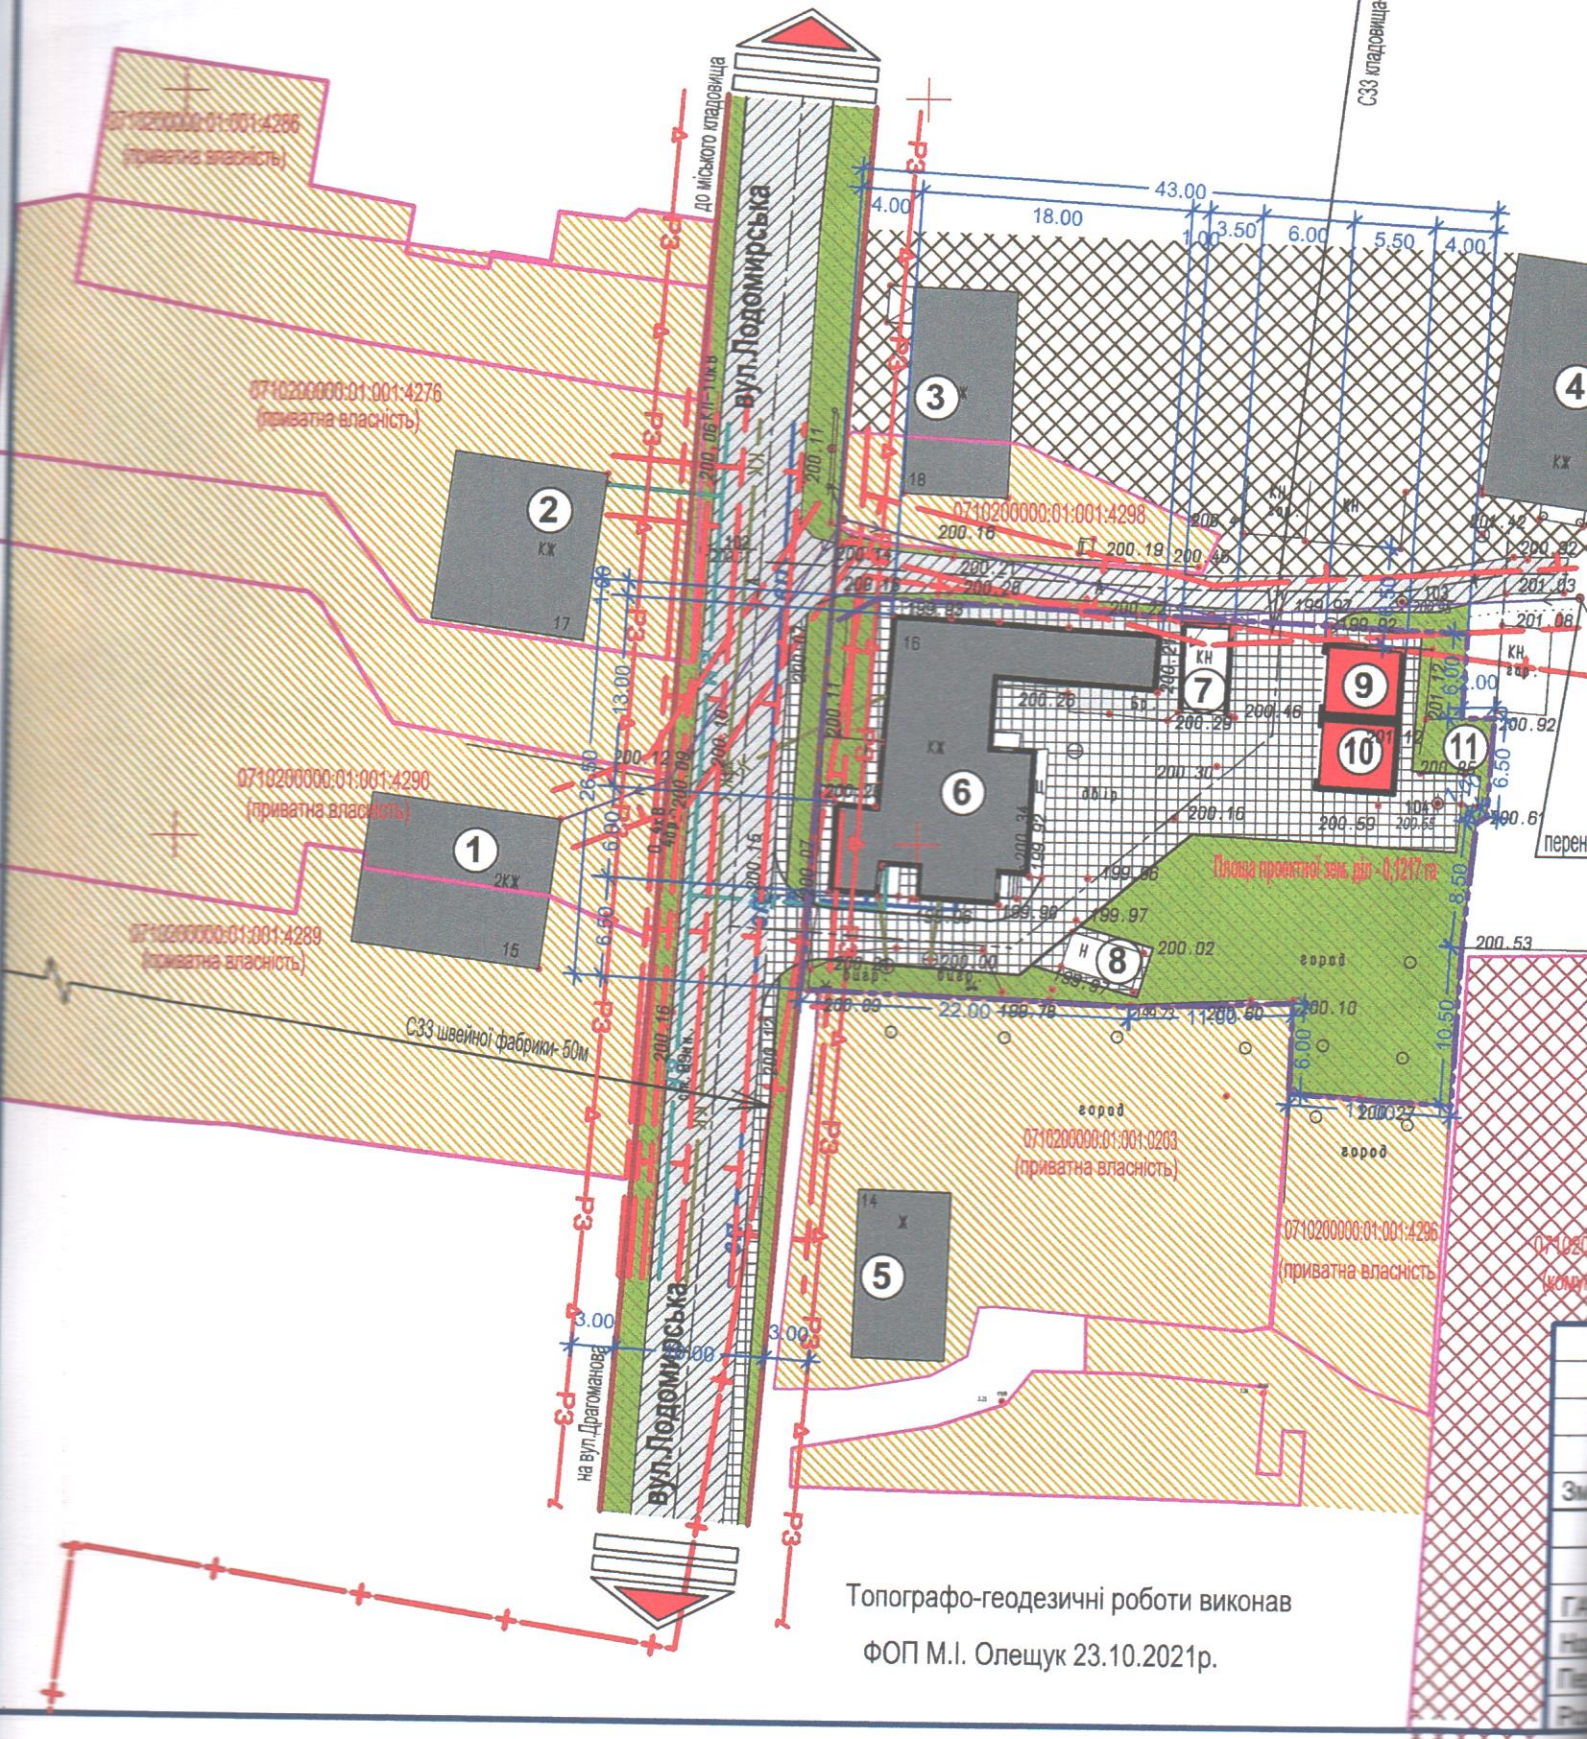

Топографо-геодезичні роботи виконав  
ФОП М.І. Олещук 23.10.2021р.