

Умовні позначення:


- 1 - номер поворотної точки меж земельної ділянки
- 23.25 - лінійні проміри між поворотними точками меж земельної ділянки (м)
- T<sub>1</sub>:1001 - пункти геодезичних мереж згущення
- 242,03 - пікети
- межа земельної ділянки

м 1/1000

І.В.Олещук	2023	Волинська область, м.Володимир , вул.Драгоманова,20 для будівництва та обслуговування будівель закладів освіти	Стадія	Аркуш	Аркушів
І.В.Олещук	2023		ПР	1	1
проект землеустрою щодо відведення земельної ділянки			ФОП ОЛЕЩУК І.В. м.Володимир Волинський		
матеріали геодезичних вишукувань та землепорядного проектування					



Динь

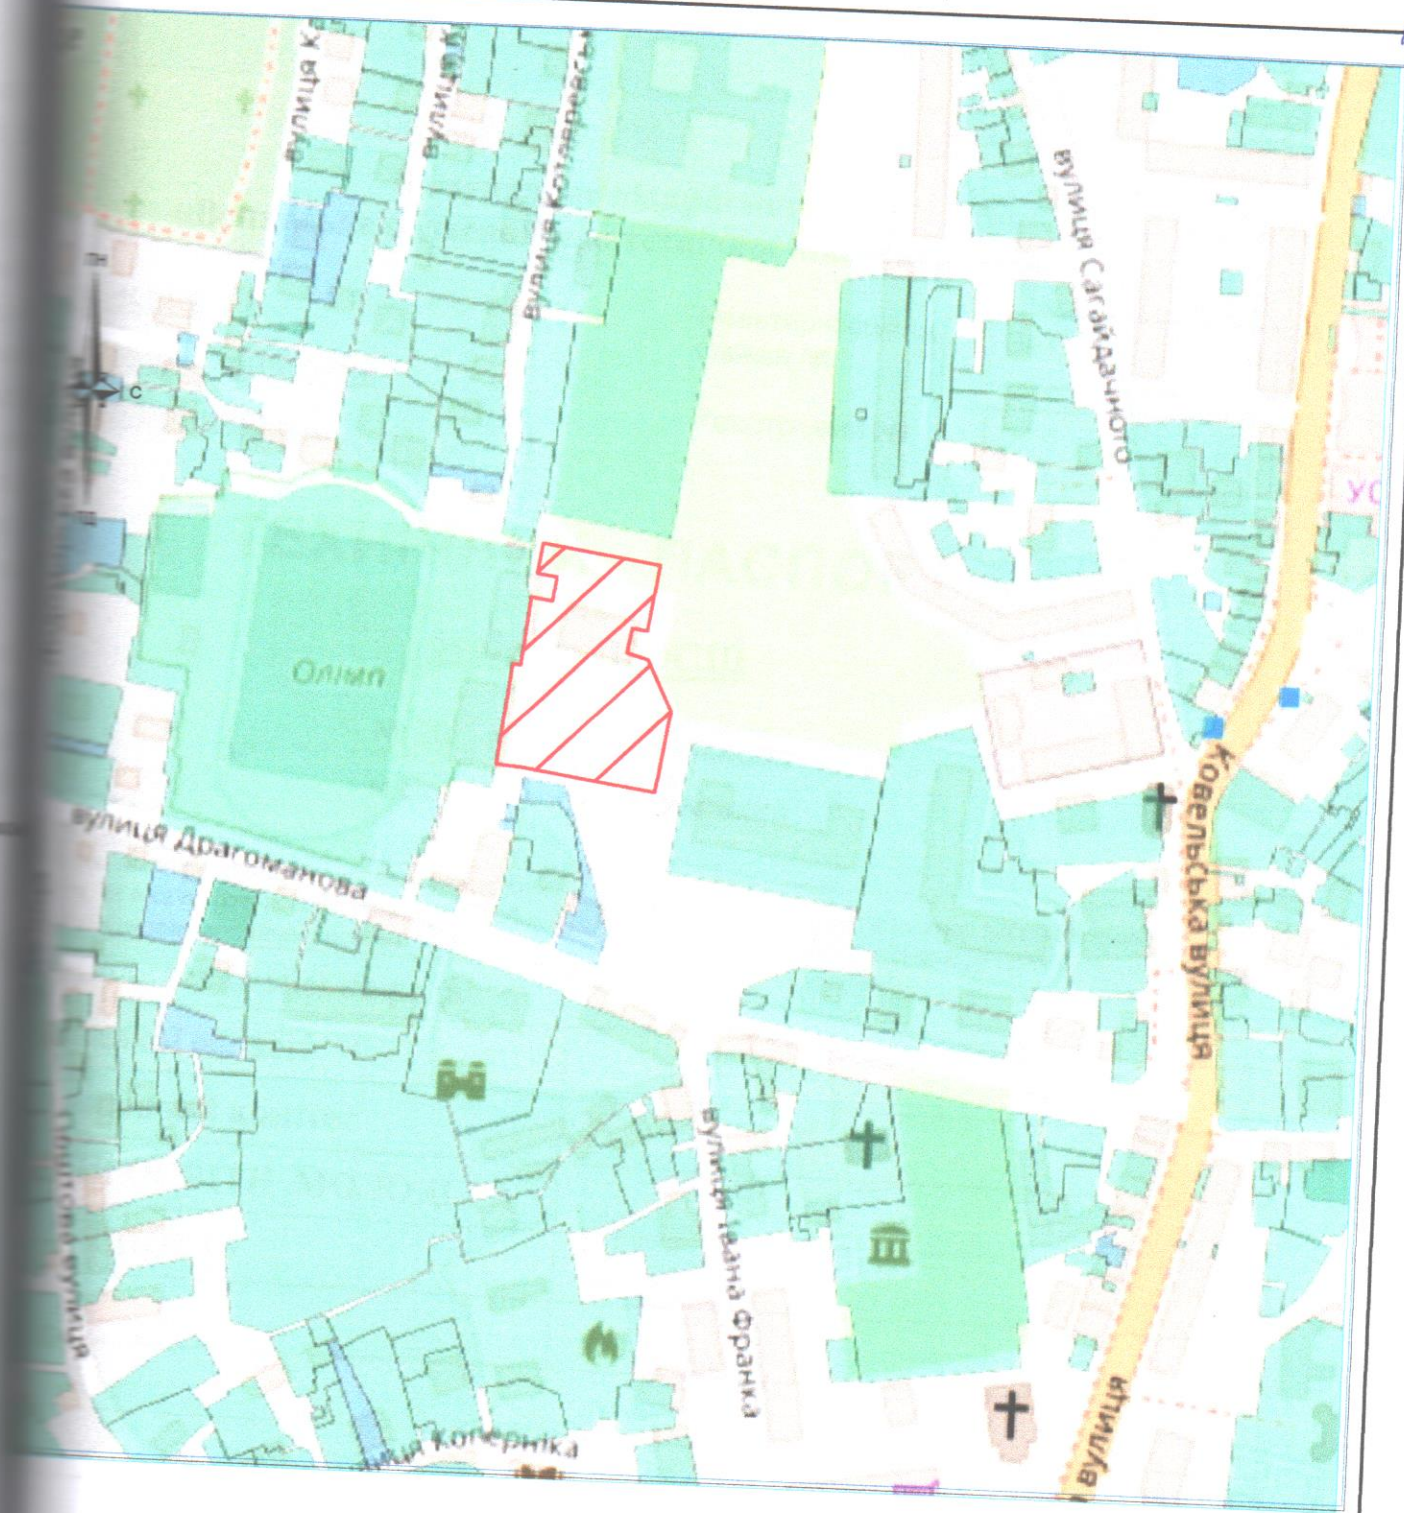

Умовні позначення:



-місце розташування земельної ділянки



Олещук І.В. 2023

Семенюк Л. 2023

Волинська область, м. Володимир,  
вул. Драгоманова, 20

для будівництва та обслуговування будівель закладів освіти

Викопіювання із планово-картографічних матеріалів  
з відображеною земельною ділянкою

Стадія	Аркуш	Аркушів
ТД	1	1



підприємець  
Олещук І.В.