


План надання земельної ділянки
земельна ділянка по вул. Шевченка , 8
площею 0.0034 га

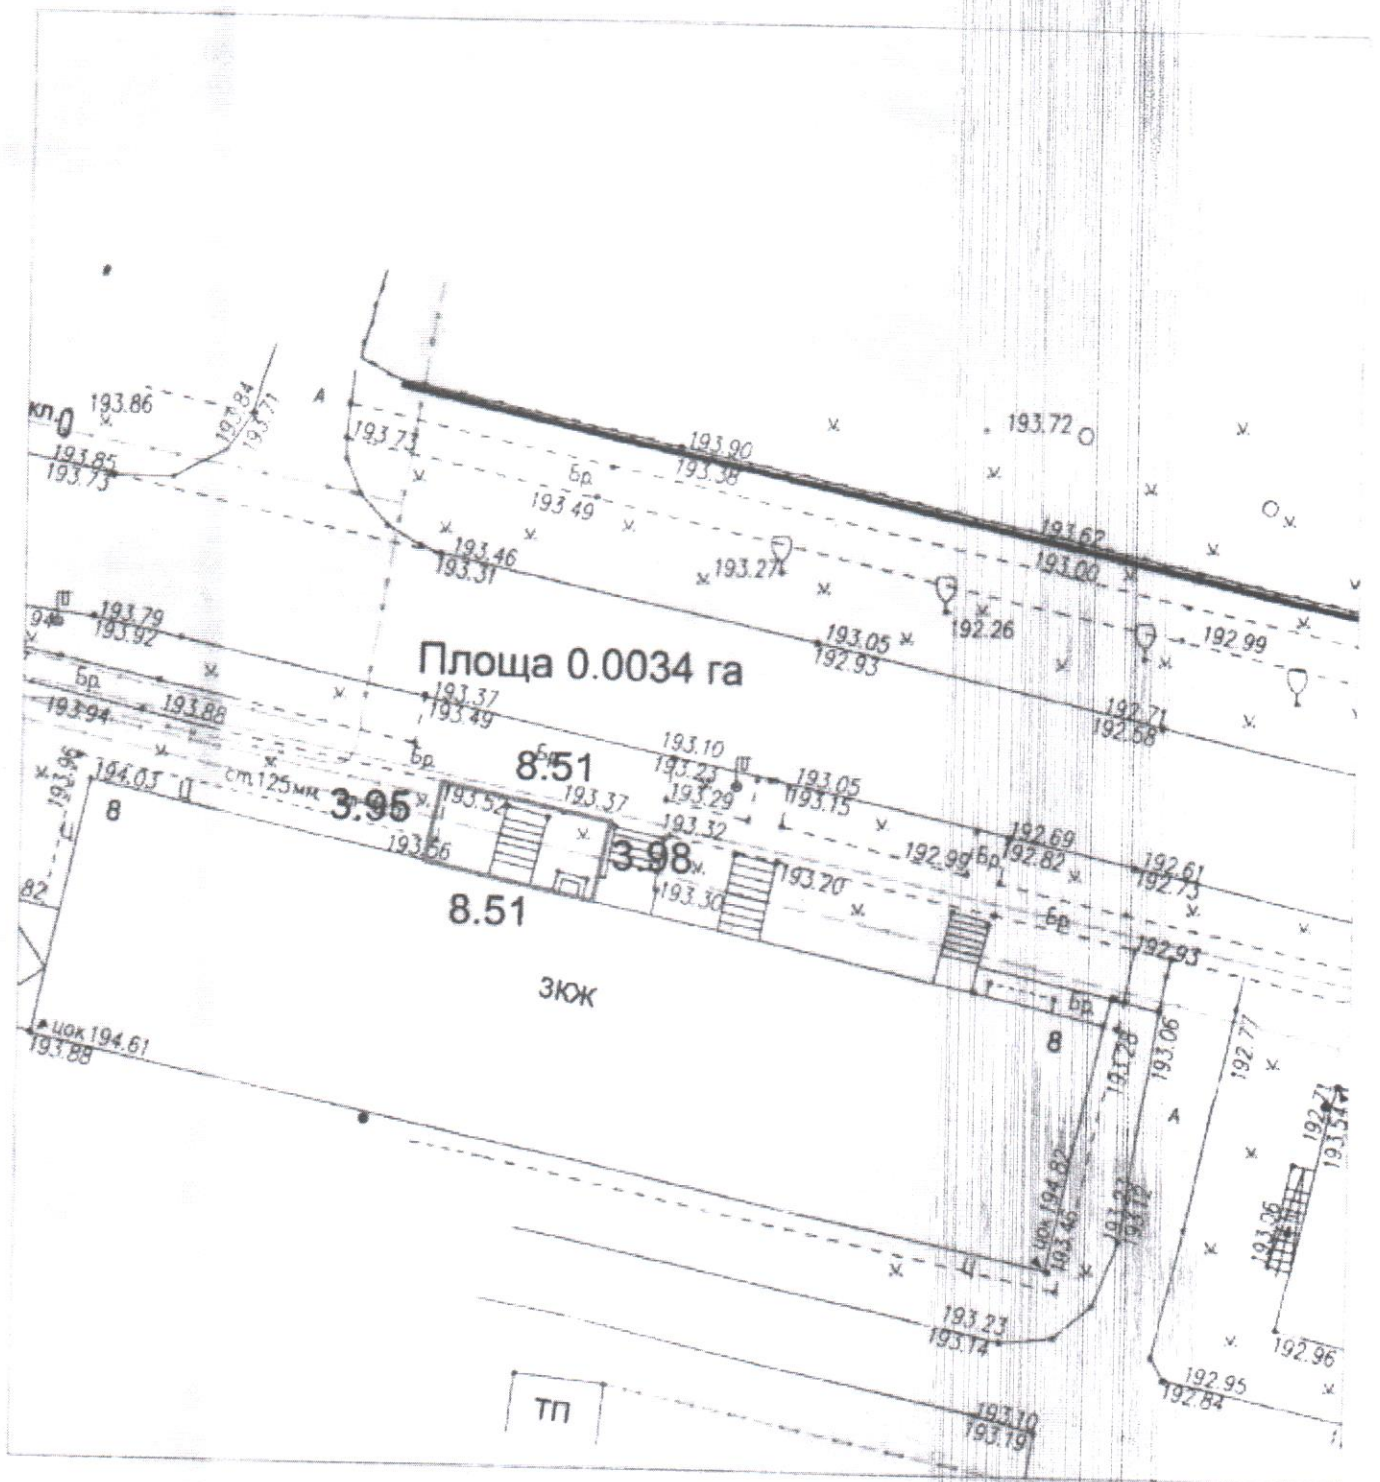

УМОВНІ ПОЗНАЧЕННЯ:

