




**КАДАСТРОВИЙ ПЛАН (з додатками)**  
 кадастровий номер: 0710200000:01:004:0230, площа 0,1000 га.

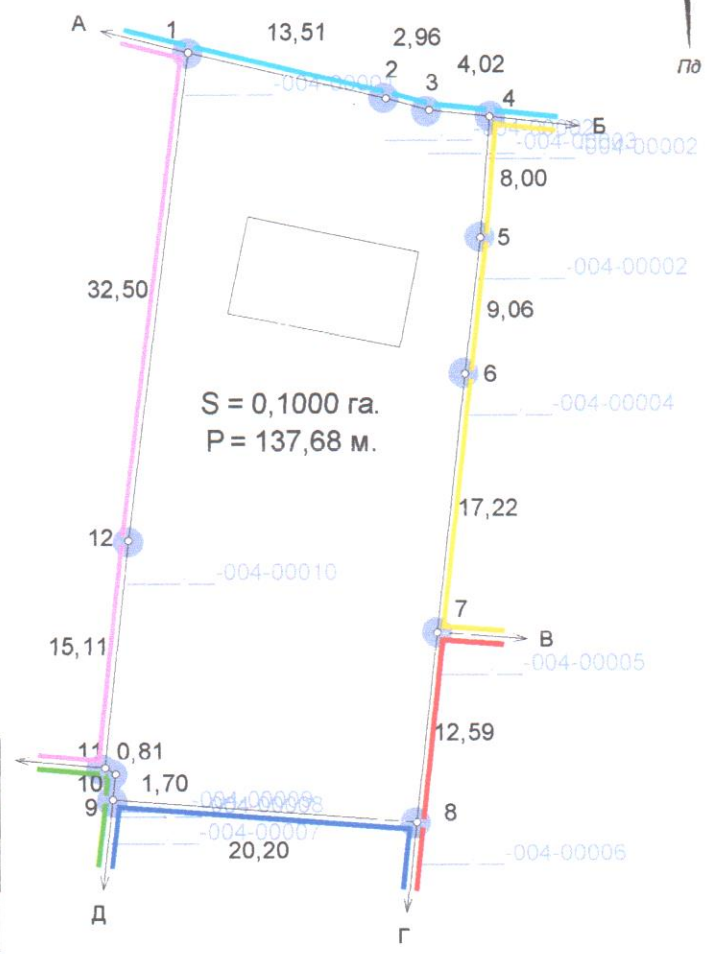

**Масштаб: 1 : 500**

**ЕКСПЛІКАЦІЯ ЗЕМЕЛЬНИХ УГІДЬ**

Всього земель, гектарів		У тому числі за земельними угіддями, гектарів
		007.01. Малоповерхова забудова
Площа земельної ділянки	0,1000	0,1000
в тому числі в зоні дії обмежень	-	-

	Відомості про цільове призначення земельної ділянки
Категорія земель	землі житлової та громадської забудови
Цільове призначення	для будівництва і обслуговування житлового будинку, господарських будівель і споруд (присадибна ділянка)
Код цільового призначення	В.02.01
Площа, гектарів	0,1000

Умовні позначення

**ОПИС**

**Від А до Б** Землі загального користування (вул. 20-го липня);  
**Б до В** землі гр. Панчук О.М. (0710200000:01:004:2794);  
**В до Г** землі гр. Панчук О.М.;  
**Г до Д** Землекористування гр. Сокол С.П.;  
**Д до Є** землі гр. Рубанова О.С. (0710200000:01:004:0142);  
**Є до А** землі гр. Мосорук Т.П..

Відповідно до «Порядку ведення Державного земельного кадастру» затвердженого постановою Кабінету Міністрів України № 1051 від 17 жовтня 2012 року, обмеження (обтяження) на використання земельних ділянок - не виявлені.

Посада	Прізвище	Підпис	Дата	гр. Сокол Світлана Петрівна для будівництва та обслуговування житлового будинку, господарських будівель та споруд (присадибна ділянка) Волинська область, м. Володимир-Волинський, вул. 20-го липня, 52		
Директор	Прийемень Ірина	Світлана	02.02.22			
Розробив	Олещук Ірина	Олещук Ірина	02.02.22			
Перевіряв	Василівна	Василівна	02.02.22			
Технічна документація із землеустрою щодо встановлення (відновлення) меж земельної ділянки в натурі (на місцевості)				Стадія	Аркуш	Аркушів
				ТД	1	2
0710200000:01:004:0230				Підприємець Олещук І.В.		
				2022 р.		

