


**СХЕМА**  
**розташування земельної ділянки**  
на території м. Володимир Волинської області

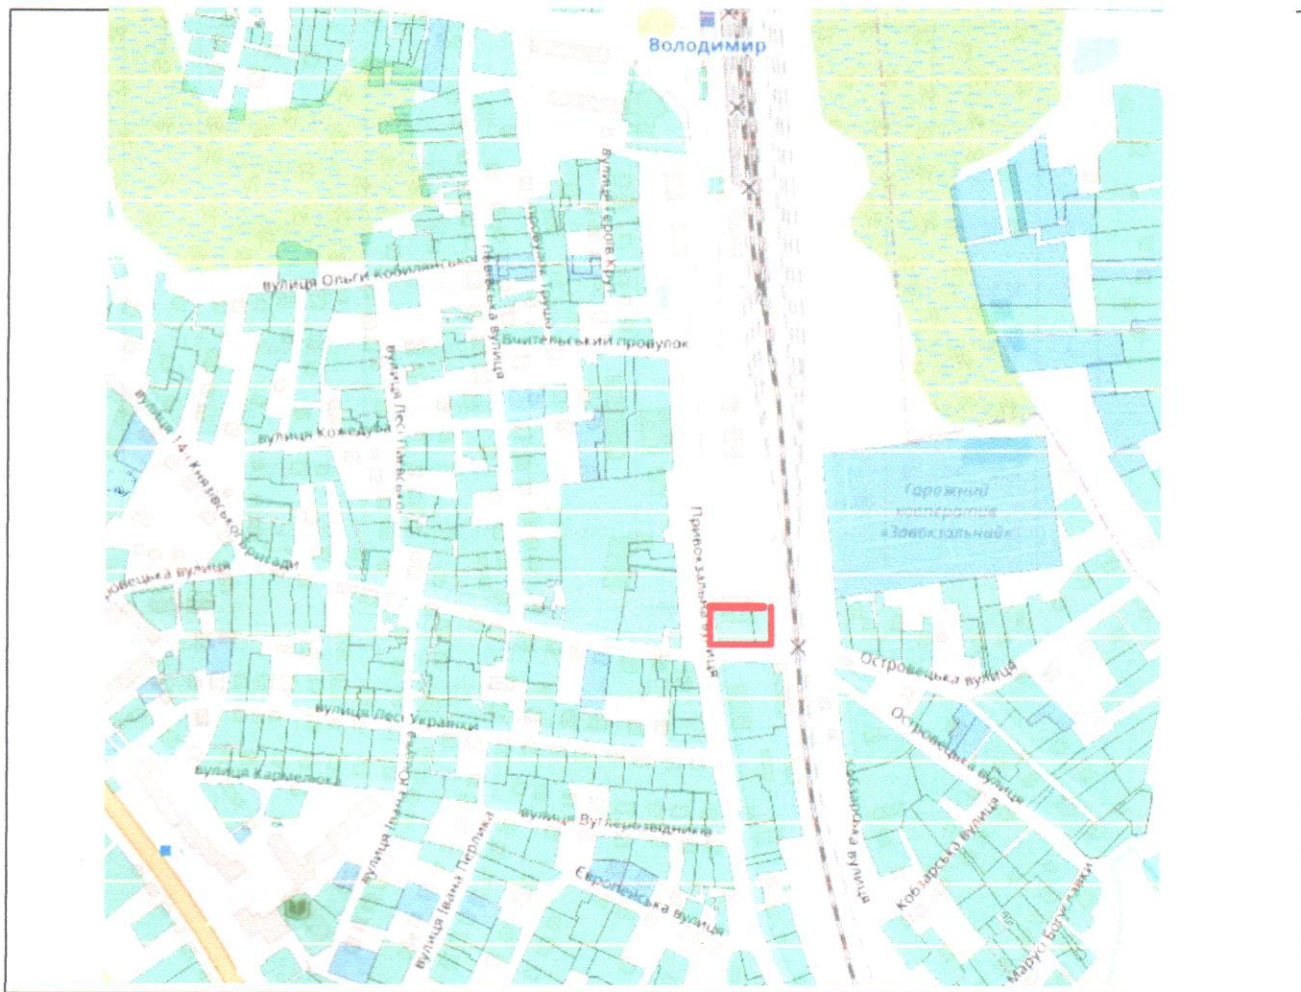

**УМОВНІ ПОЗНАЧЕННЯ:**



- земельні ділянки для розміщення та експлуатації основних, підсобних і допоміжних будівель та споруд підприємств переробної, машинобудівної та іншої промисловості в оренді ТЗОВ "Володимир-Волинський хлібзавод"

Виконавець




Г.Олещук

18



Н.Дяченко

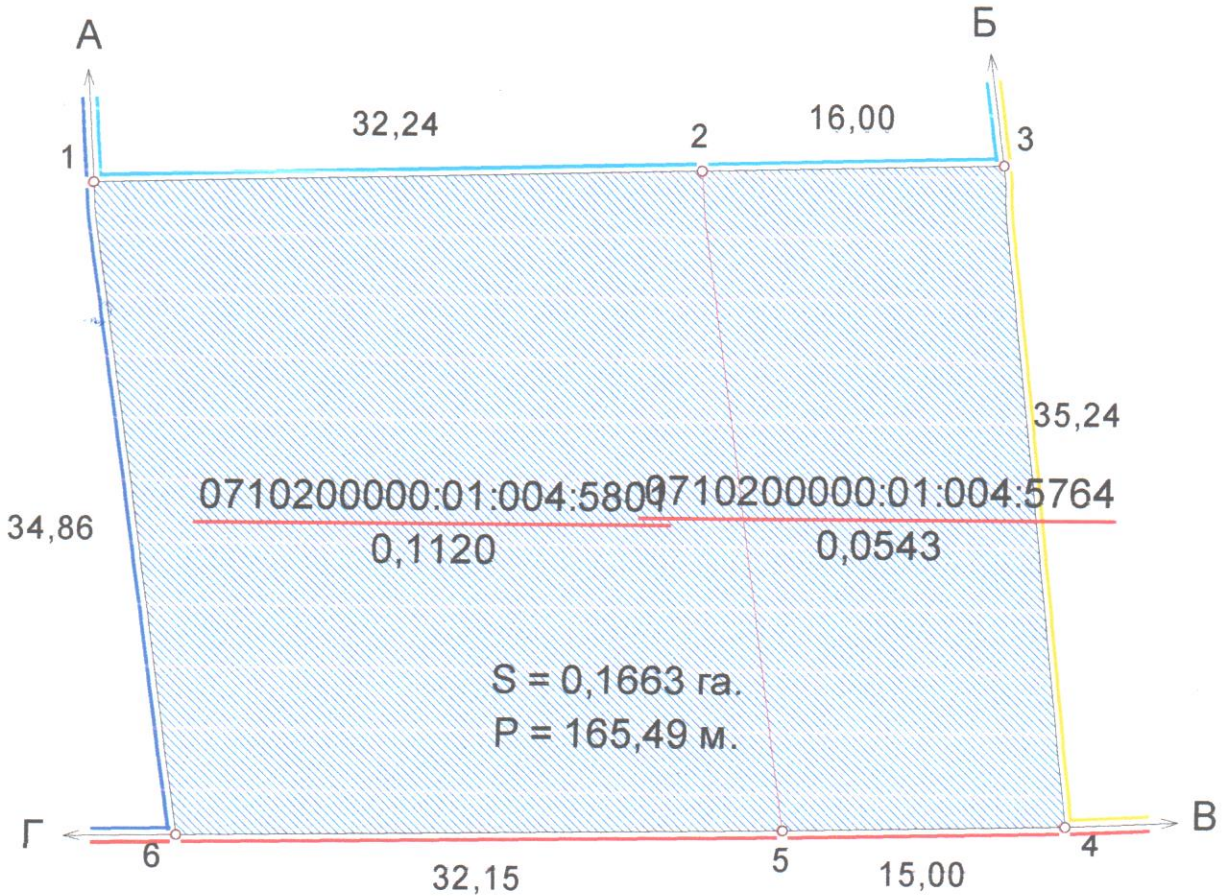

**ОПИС МЕЖ**

Від А до Б Землекористування ПП "Кредо";  
 Б до В землі міської ради не надані у власність та користування;  
 В до Г землі загального користування (вул. 20 Липня);  
 Г до А Землі загального користування (вул.Привокзальна).

Масштаб 1:500

Директор	Олецьук І.В.	28.09.23	<b>Технічна документація із землеустрою щодо об'єднання земельних ділянок</b>			
Виконавець	Семенов Д.	28.09.23				
ТзОВ "Воладимир-Волинський хлібзавод" Волинська область, м. Володимир, вул. Привокзальна, 5			Кадастровий номер	Стадія	Лист	Листів
			0710200000:01:004:0343	ПР	1	2
<b>ПЛАН ОБ'ЄДНАННЯ ЗЕМЕЛЬНИХ ДІЛЯНОК</b>			ФОП Олецьук І.В.			
			Волинська область, м. Володимир, вул. Драгоманова, 18			