


23
КАДАСТРОВИЙ ПЛАН (з додатками)
кадастровий номер: 0710200000:01:001:_____, площа 0,0259 га.

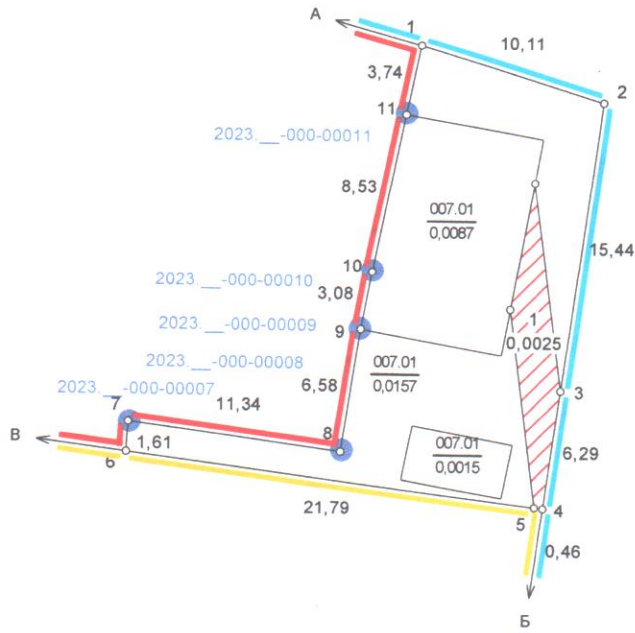

0,0259 га.
P = 88,97 м.

Масштаб: 1 : 400

ЕКСПЛІКАЦІЯ ЗЕМЕЛЬНИХ УГІДЬ

Всього земель, гектарів		У тому числі за земельними угіддями, гектарів	
		007.01. Малоповерхова забудова	
Площа земельної ділянки	0,0259	0,0259	
в тому числі в зоні дії обмежень	0,0025	0,0025	

Умовні позначення

- Межі
- Межі контурів угідь
- Малоповерхова забудова
- Малоповерхова забудова
- Малоповерхова забудова
- 01.05 Охоронна зона навколо (уздовж) об'єкта енергетичної системи

Відомості про цільове призначення земельної ділянки	
Категорія земель	землі житлової та громадської забудови
Цільове призначення	для будівництва і обслуговування житлового будинку, господарських будівель і споруд (присадибна ділянка)
Код цільового призначення	02.01
Площа, гектарів	0,0259

Відомості про обмеження у використанні


№ контуру на плані	Назва	код	площа
1	Охоронна зона навколо (уздовж) об'єкта енергетичної системи	01.05	0,0025

Посада	Прізвище	Підпис	Дата	Технічна документація із землеустрою щодо встановлення (відновлення) меж земельної ділянки в натурі (на місцевості)		
				гр. Лігерко Марія Леонідівна, гр. Лігерко Юрій Анатолійович, гр. Семчук Катерина Юріївна	Стадія	Аркуш
Розробив			19.10.23	для будівництва і обслуговування житлового будинку, господарських будівель і споруд (присадибна ділянка)	ТД	1
Перевірив			19.10.23	Волинська область, м. Володимир, пров. Полтавський, 2, кв. 1		2
					Фізична особа - підприємець Данкевич Дмитро Олександрович	
					2023 р	

0710200000:01:001:_____

Викопіювання з карти місця розташування земельної ділянки
м.Володимир Володимирського району



 земельна ділянка площею 0,0259 га, Лігерко Ю.А.,
Лігерко М.Л., Семчук К.Ю.

Виконав



Д.О.Данкевич